
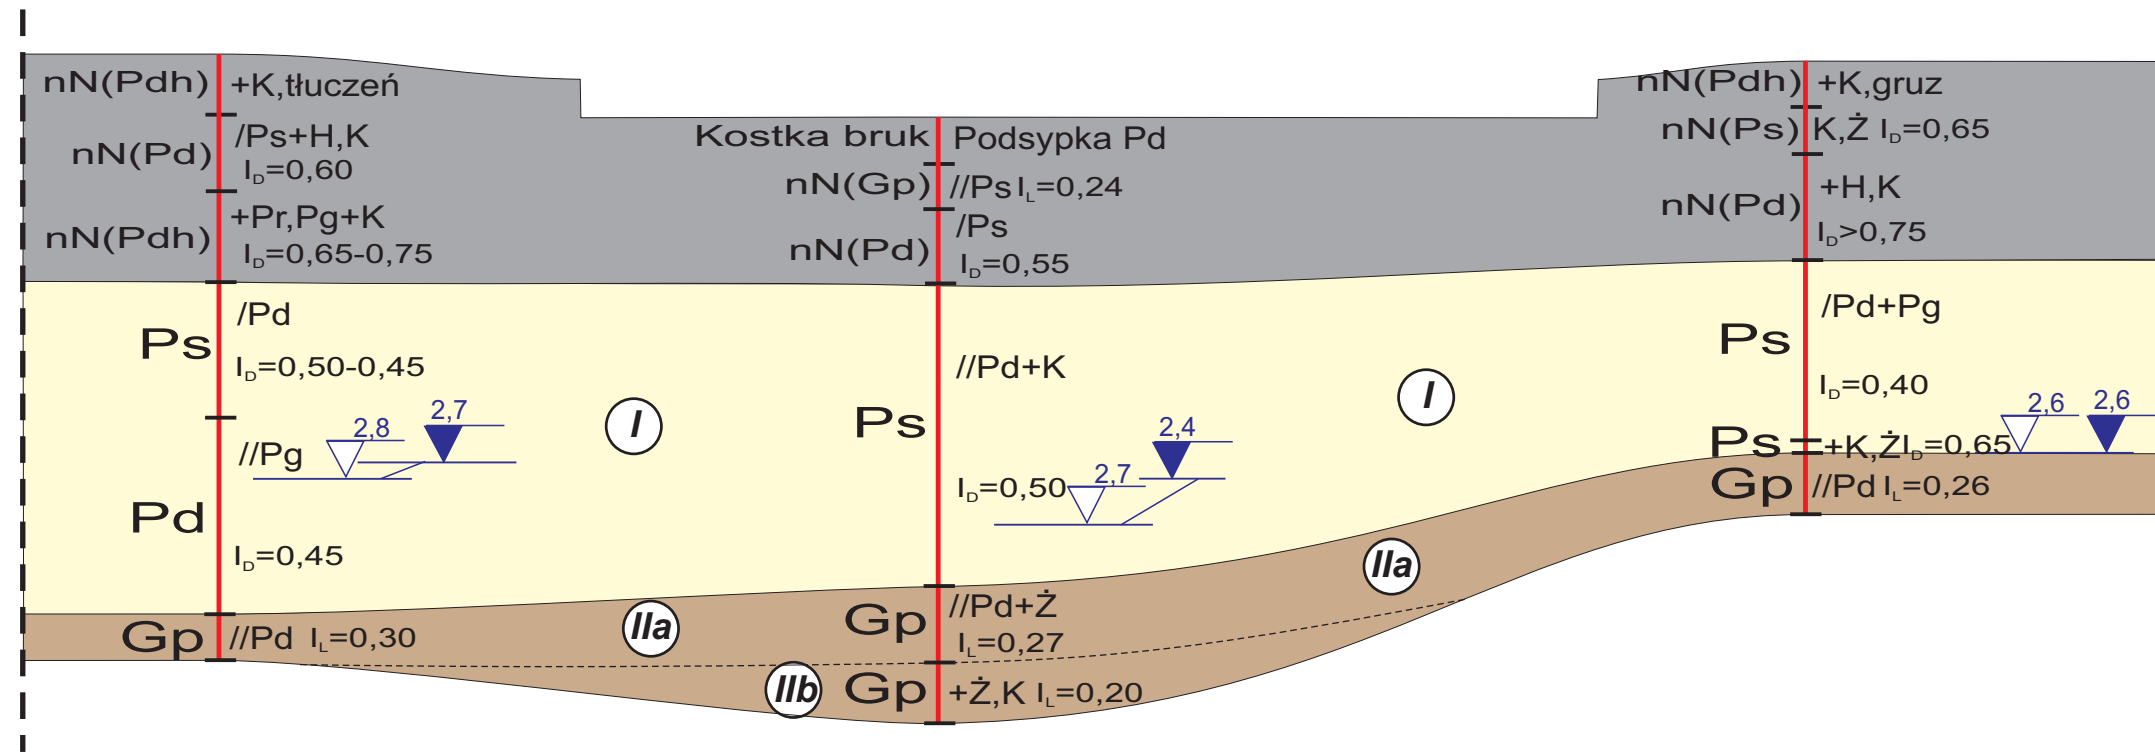


PRZEKRÓJ GEOTECHNICZNY II - II

SKALA 1: $\frac{50}{200}$

Obiekt : Przebudowa targowiska miejskiego
Miejscowość: KOZIEGŁOWY, ul. Piłsudskiego
(dz. Nr geodez. 107/84)

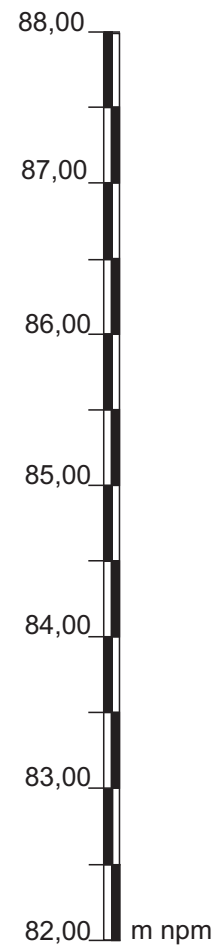

Legenda

- nN - nasyp niebudowlany
- Ps - piasek średni
- Pd - piasek drobny
- Gp - glina piaszczysta
- 2,4 - zwg ustabilizowane
- 2,7 - zwg nawiercone

Nr otworu	Rzędna otworu						
2	86,95	- 19,0 -	5	86,55	- 23,0 -	3	86,90
Gł. wiercenia	Głębokość zwierciadła wody gruntowej	4,0	2,7	4,0	2,4	3,0	2,6