


PRZEKRÓJ GEOTECHNICZNY III - III

SKALA 1: $\frac{50}{100}$

Obiekt : Przebudowa targowiska miejskiego
Miejscowość: KOZIEGŁOWY, ul. Piłsudskiego
(dz. Nr geodez. 107/84)

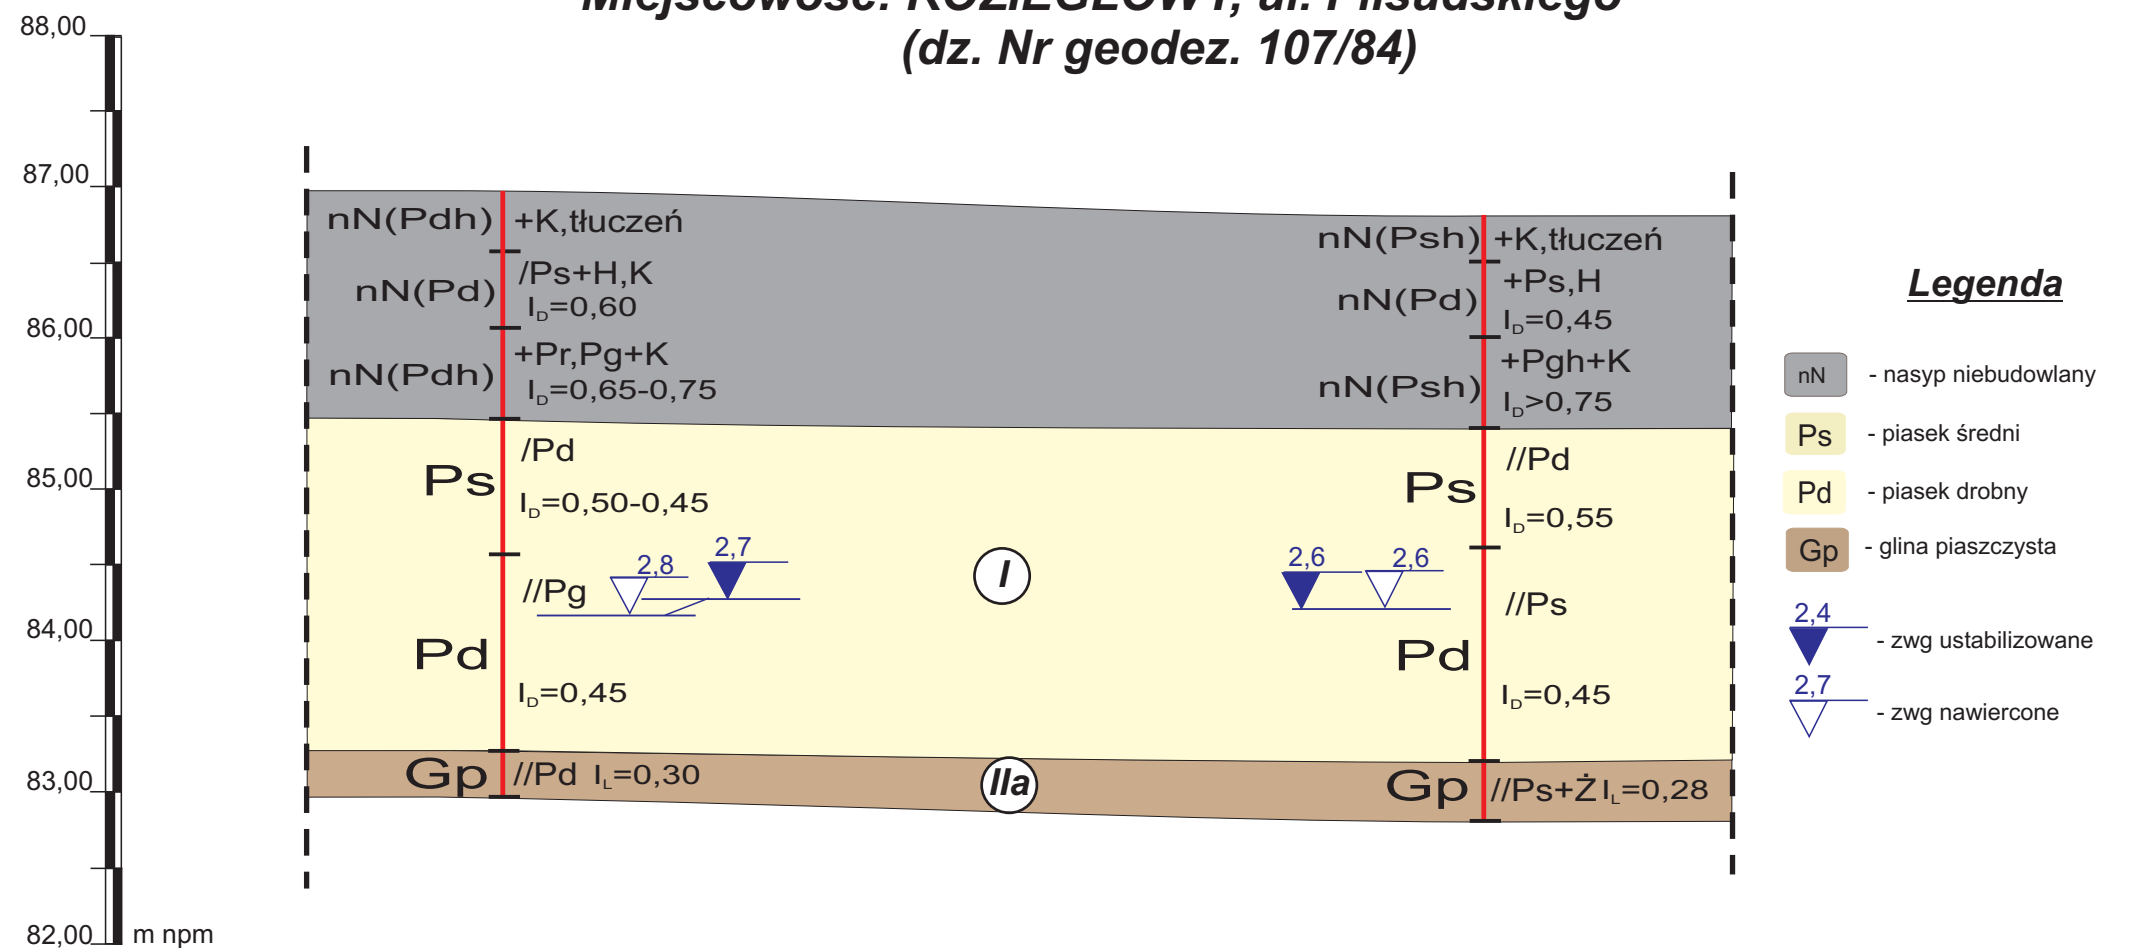

Nr otworu	Rzędna otworu						
2	86,95		- 13,0 -		1	86,80	
Gł. wiercenia	Głębokość zwierciadła wody gruntowej	4,0	2,7		4,0	2,6	