


PRZEKRÓJ PRZEZ NAWIERZCHNIĘ

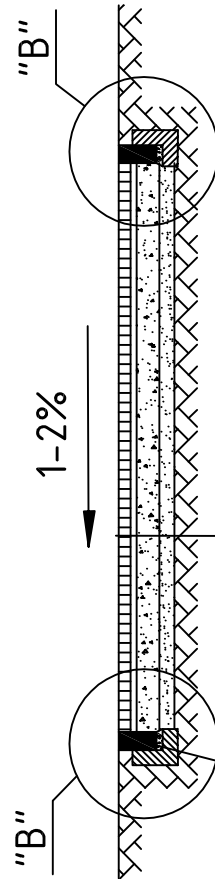

Obrzeże z krawężnika
betonowego wtapianego
12x25 na podsypce
cem-piask. gr 5 cm z oporem

Nawierzchnia z kostki granitowej gr. 10cm
na podsypce cem.-piask. gr. 4cm. Kostka szara.

Podbudowa z kamienia łamanego
stabilizowanego mechanicznie gr. 15cm

Warstwa z piasku średnioziarnistego
o gr. 10 cm

Istniejące podłoże gruntowe

BIURO OBSŁUGI BUDOWNICTWA

Marian Wojciechowski
ul. Poznańska 46, Murowana Goślina

OBIEKT:	ZAGOSPODAROWANIE TERENU PRZY GIMNAZJUM W CZERWONAKU		
LOKALIZACJA:	Gimnazjum im. J.Pawła II ul. Szkolna 1 62-004 Czerwonak		
INWESTOR:	Urząd Gminy Czerwonak ul. Źródłana 39 62-004 Czerwonak		
OPRACOWAŁ:	Marian Wojciechowski		NR RYS.: 5
BRANŻA: ARCHITEKTURA	PROJEKT	DATA: MAJ 2009	SKALA: 1:50