# PRZEKRÓJ CHARAKTERYSTYCZNY 1–1
## PROJEKTOWANY PARKING DLA SAMOCHODÓW OSOBOWYCH

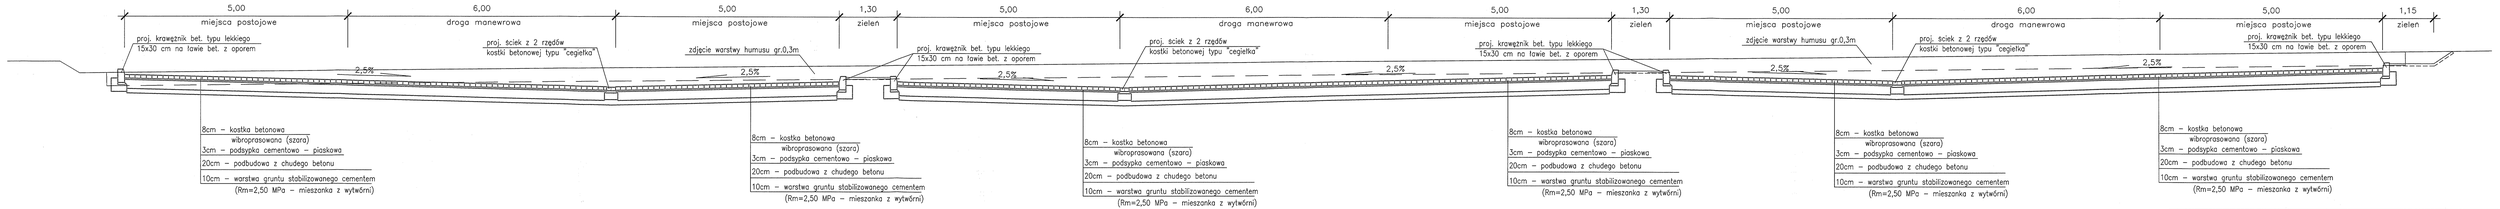


| | |
|---|---|
| AKPB ARCHITEKCI | 61–699 POZNAŃ, Wichrowe Wzgórze 36/70 |
| PIOTR BARTOSIK | tel.(61)8206950, e–mail: akpb@architekci.pl |
| INWESTOR: | URZĄD GMINY CZERWONAK<br>ul. Źródlana 39, 62–004 CZERWONAK |
| | Projekt parkingu i terenów rekreacyjnych w Koziegłowach<br>działki nr 106/5, 106/7, obręb Koziegłowy, arkusz 13, sekcja : N1E1–35b |
| FAZA PROJEKTU | PROJEKT WYKONAWCZY |
| BRANŻA | PROJEKT DROGOWY |
| | PRZEKROJE CHARAKTERYSTYCZNE |
| PROJEKTANT: | mgr inż. Piotr Strzyżewski<br>upr. nr WKP/0097/POOD/04 |
| SKALA: | 1:50 |
| | D3 |
| P O Z N A Ń | kwiecień 2008 |