



konstrukcja jezdni i chodnika

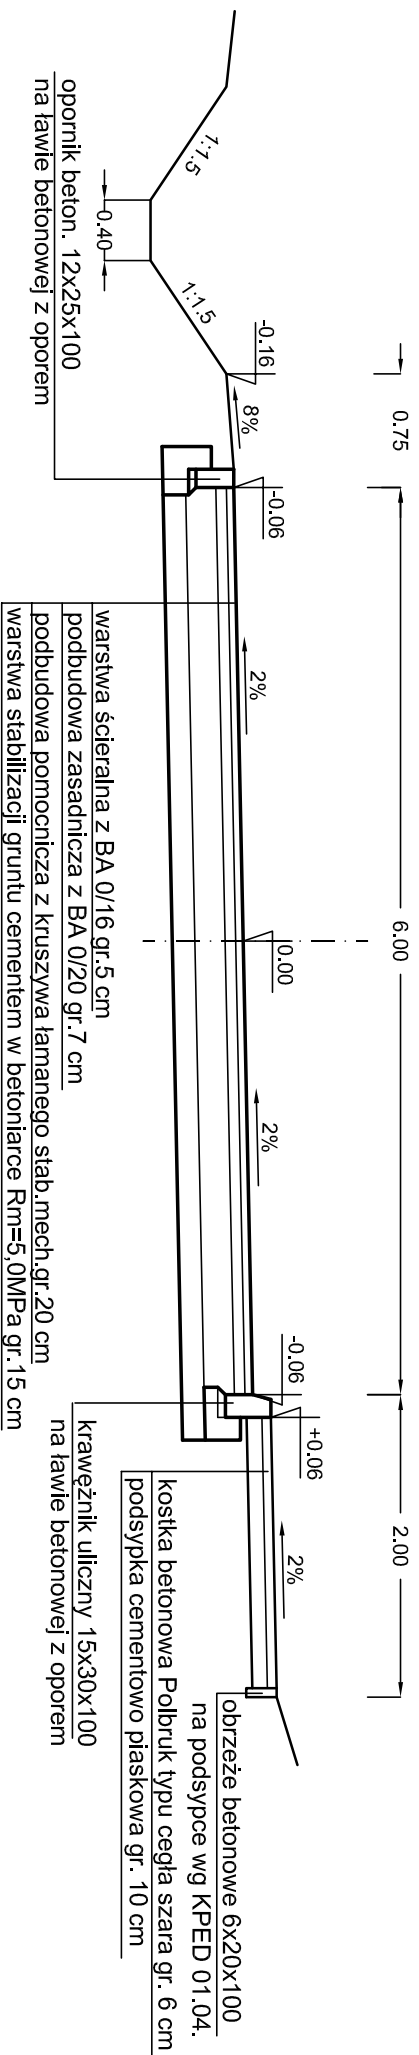

konstrukcja zjazdu

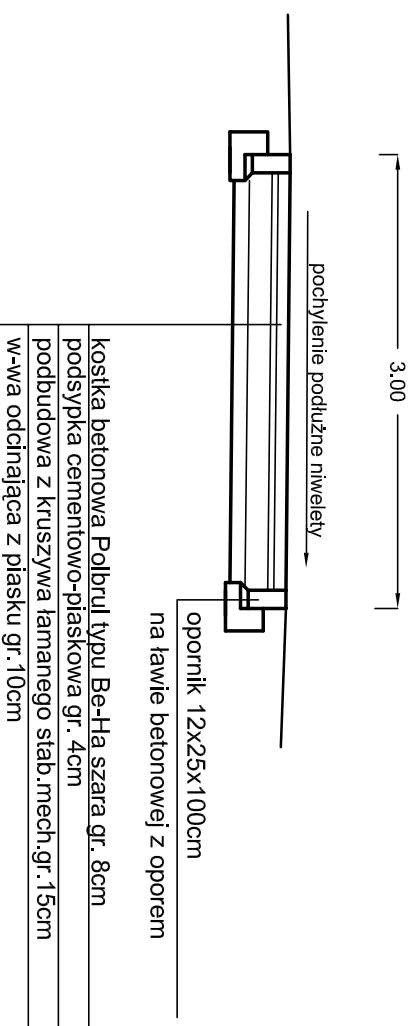

MJM s.c.

SKALA: 1:50

RYS. NR : 4

OBIEKT : Budowa ulicy Swarzędzkiej w Kicinie na odcinku od ulicy Okrężnej do granicy gminy Swarzędz

Branża : drogową

Miejscowość : Kicin

Temat : Przekroje konstrukcyjne

Data opracowania : 10.07

Projektował : Inż. Michał Józwiak

upr. 7131/134/P/2001

Asystent : mgr inż. Małgorzata Józwiak