


IX - IX Km 1 + 655,0 ÷ 1 + 800,00

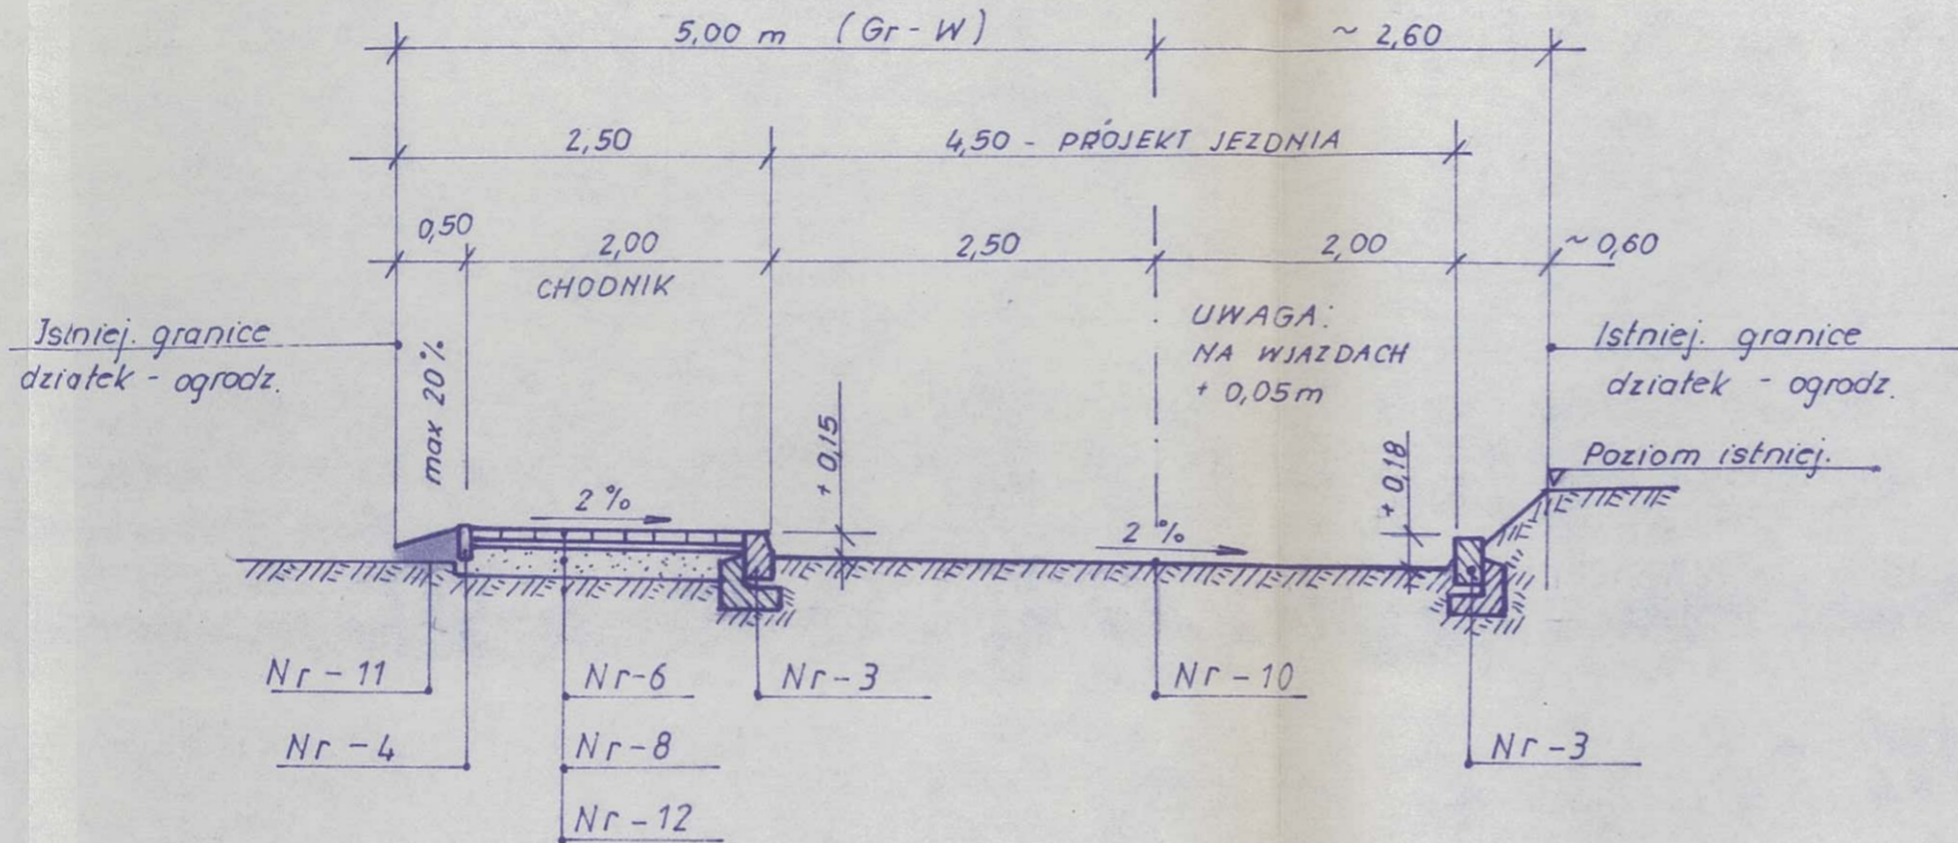

X - X Km 2 + 123,00 (w osi przepustu)

UWAGA:

ROZWIĄZANIE TYMCZASOWE DO CZASU BUDOWY NAWIERZCHNI JEZDNI ULICY - KONIECZNE WYDŁUŻENIE PRZEPUSTU

