


ZESTAWIENIE KSZTAŁTEK

L.p.	Wyszczególnienie	Nr kat. symbol	Średnice	Materiał	Ilość	Producent
1	Opaska odcinająca HAKU	5310	160 / 1 1/2"	Żelwno	1	HAWLE
2	Zasuwa nr 2800, obudowa teleskopowa, skrzynka uliczna sztywna wg DIN 4056 średnica pokryw \varnothing 150.	2800, 9601, 1750	DN 40	Żelwno	1	HAWLE
3	Złączka ISO do rur PE	6100	DN 25	Żelwno	1	HAWLE
4	Zawór kulowy		DN 40		3	
5	Redukcja gwintowana		40/25		2	
6	Wodomierz	Js-6	DN 25		1	POWOGAZ
7	Filtr siatkowy		DN 40		1	Oventrop
8	Zawór antyskażeniowy z kurkiem spustowym, I=262 mm	EA 251	DN 40		1	Socla-Dantoss
9	Kolano 90° z gwintemzew.	6460	50		1	HAWLE
10	Kolano 90°	6400	50		2	HAWLE

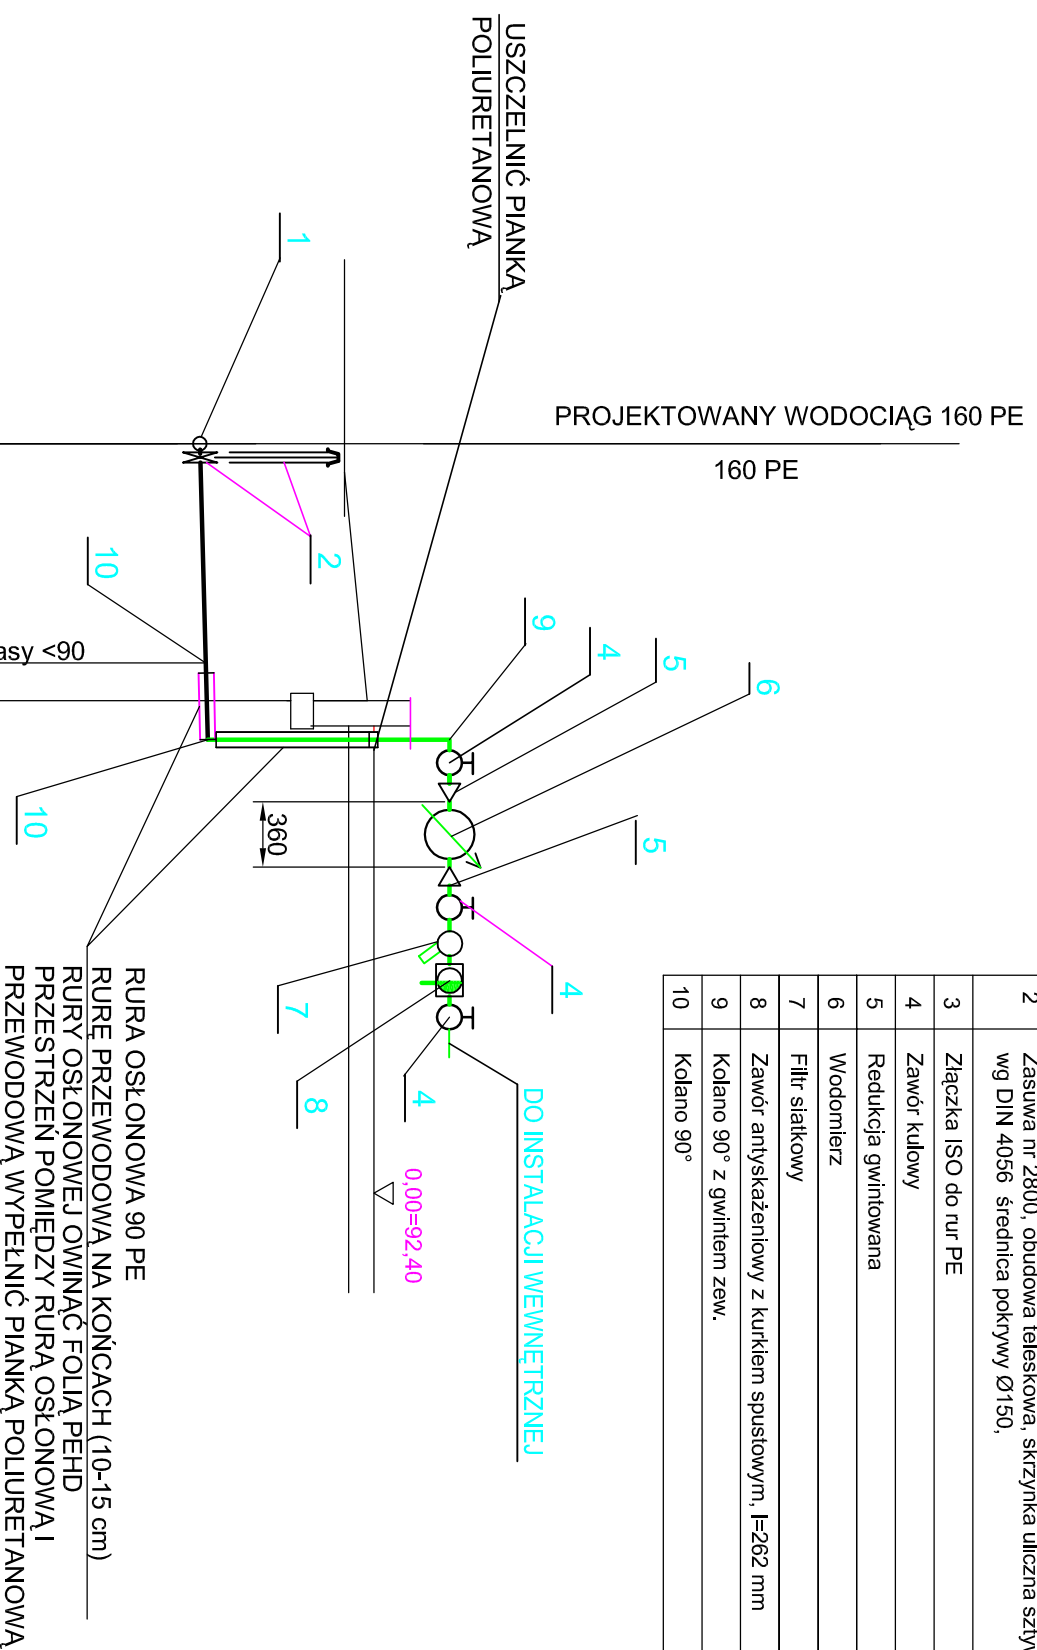

PP=85,0 m.n.p.m.

		92,00	92,30	92,35
RZĘDNA TERENU ISTN.		92,00	92,30	92,35
RZĘDNA OSI RUROCIĄGU		90,15	90,44	90,49
PRZYKRYCIE RUROCIĄGU	1,77			
MATERIAŁ / ŚREDNICE		50/4,6 PE PN16 SDR 11		
SPADKI		2%		
ODLEGŁOŚCI		14,5		2,5

W6 W7

RURA OSŁONOWA 90 PE
RURY OSŁONOWEJ OWIŃNĄĆ FOLIĄ PEHD
PRZESTRZEN POMIĘDZY RURĄ OSŁONOWĄ I
PRZEWODOWĄ WYPEŁNIĆ PIANKĄ POLIURETANOWĄ

UWAGAI
PROJEKT NIE UZGODNIONY W AQUANET.
ARMATURA I KształTKI MOŻE ULEC ZMIANIE.
WYKONAĆ ZGODNIE Z PROJEKTEM
UZGODNIONYM PRZEZ AQUANET

AKPB ARCHITEKCI
PIOTR BARTOSIK
61-699 POZNAŃ, WichroweWzgórze36/70
tel.(61)8206950, e-mail:akpb@architekci.pl

INWESTOR: URZĄD GMINY CZERWONAK ul. Zróżdłana 39
62-004 CZERWONAK

KOMPLEKS BOISK SPORTOWYCH
w ramach programu ORLIK 2012
obręb CZERWONAK KOZIEGŁOWY
rejon ul. Św. Wojciecha, działka nr 30, sekcja : N1E1-15,16
FAZA PROJEKTU WYKONAWCZY

PRZYŁĄCZE I SIEĆ WODOCIĄGOWA
PROFIL PRZYŁĄCZA WODOCIĄGOWEGO

PROJEKTANT: mgr inż. Jerzy Kaczkowski
upr.142/Pw/93
SPRAWDZALACY: inż. BARBARA HOLAIDA
NR UPR 13/89/PW
SKALA: 1:100
1:500

P O Z N A N
MARZEC 2009

3