A-A

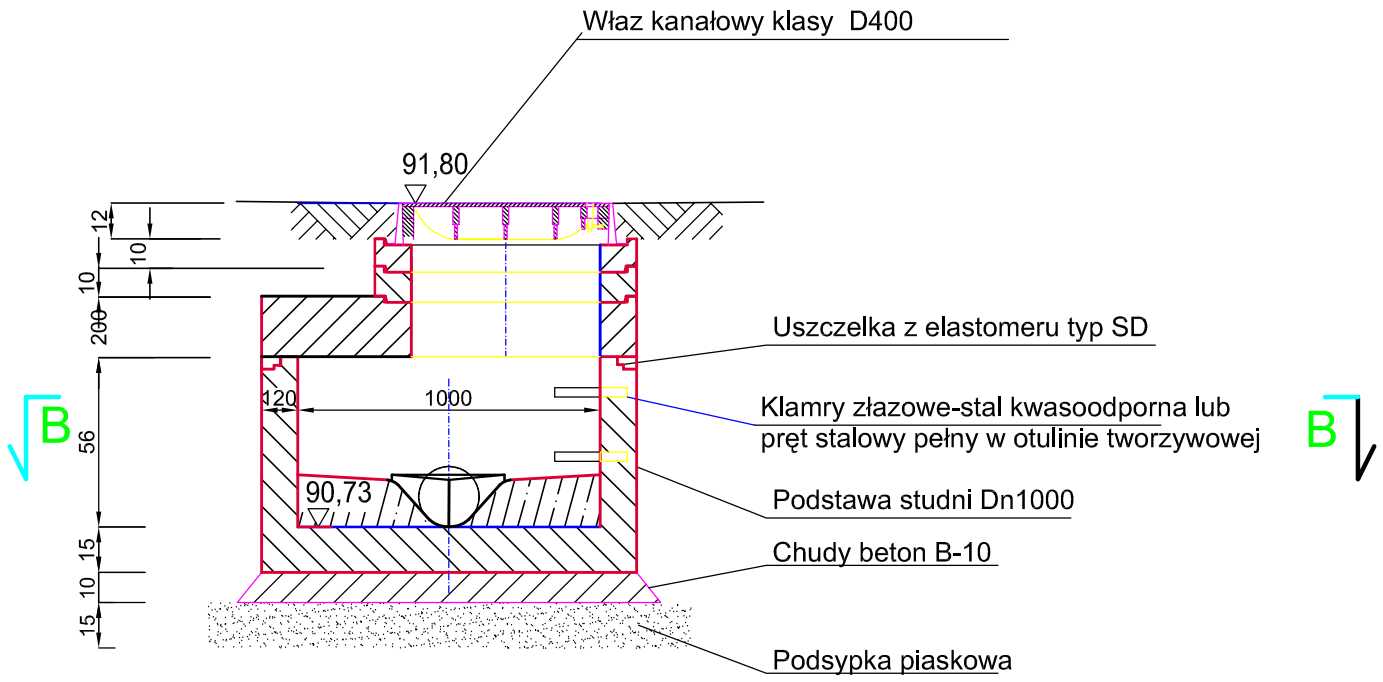

B-B

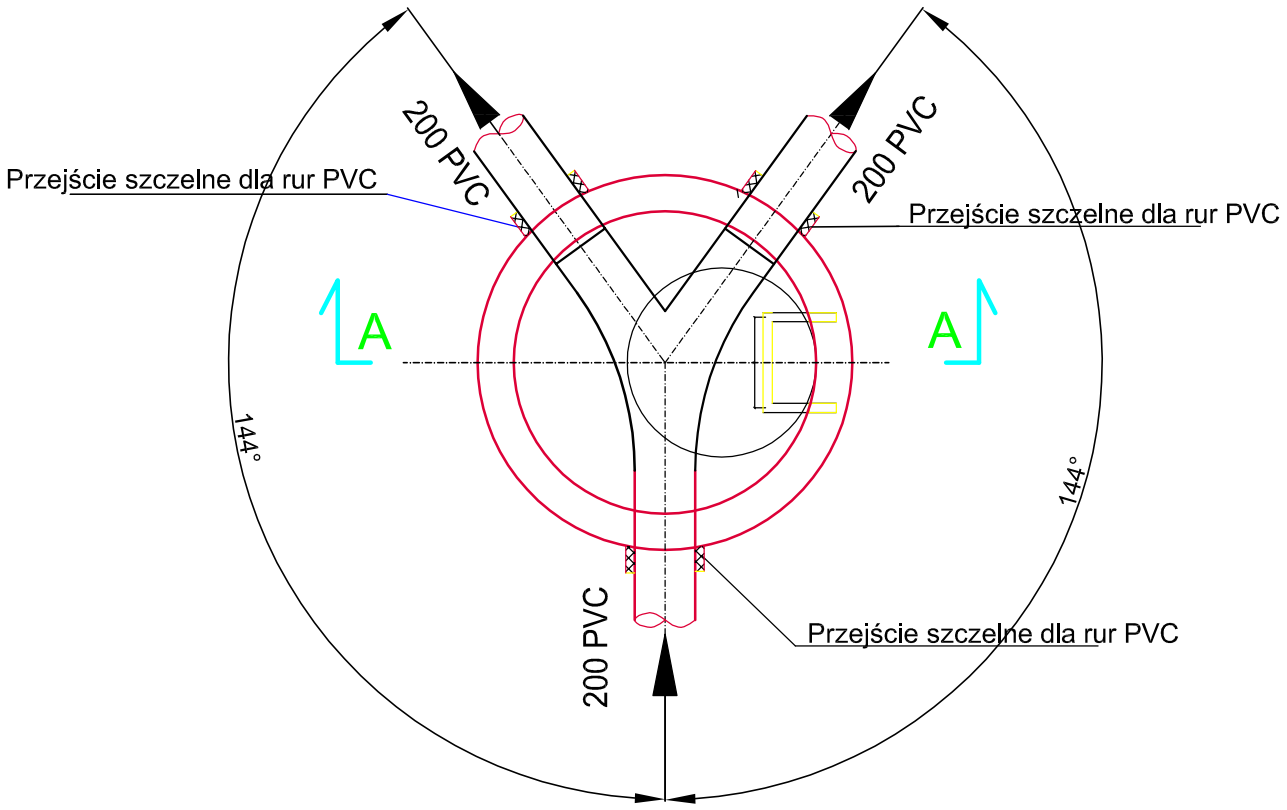

AKPB ARCHITEKCI
PIOTR BARTOSIK
61-699 POZNAŃ,Wichrowe Wzgórze 36/70
tel.(61)8206950, e-mail:akpb@architekci.pl

INWESTOR: URZĄD GMINY CZERWONAK
ul. Źródlana 39
62-004 CZERWONAK

KOMPLEKS BOISK SPORTOWYCH
w ramach programu ORLIK 2012
obręb CZERWONAK KOZIEGŁOWY
rejon ul. Św. Wojciecha, działka nr 30, sekcja : N1E1-15,16

FAZA PROJEKTU: PROJEKT WYKONAWCZY

INSTALACJE WOD-KAN
SZCZEGÓŁ STUDNI S2

PROJEKTANT: mgr inż. Jerzy Kaczkowski
upr.142/Pw/93

SPRAWDZAJACY: inż. BARBARA HOLAJDA
NR UPR 13/89/PW

SKALA: 1:25

P O Z N A Ń MARZEC 2009

8S