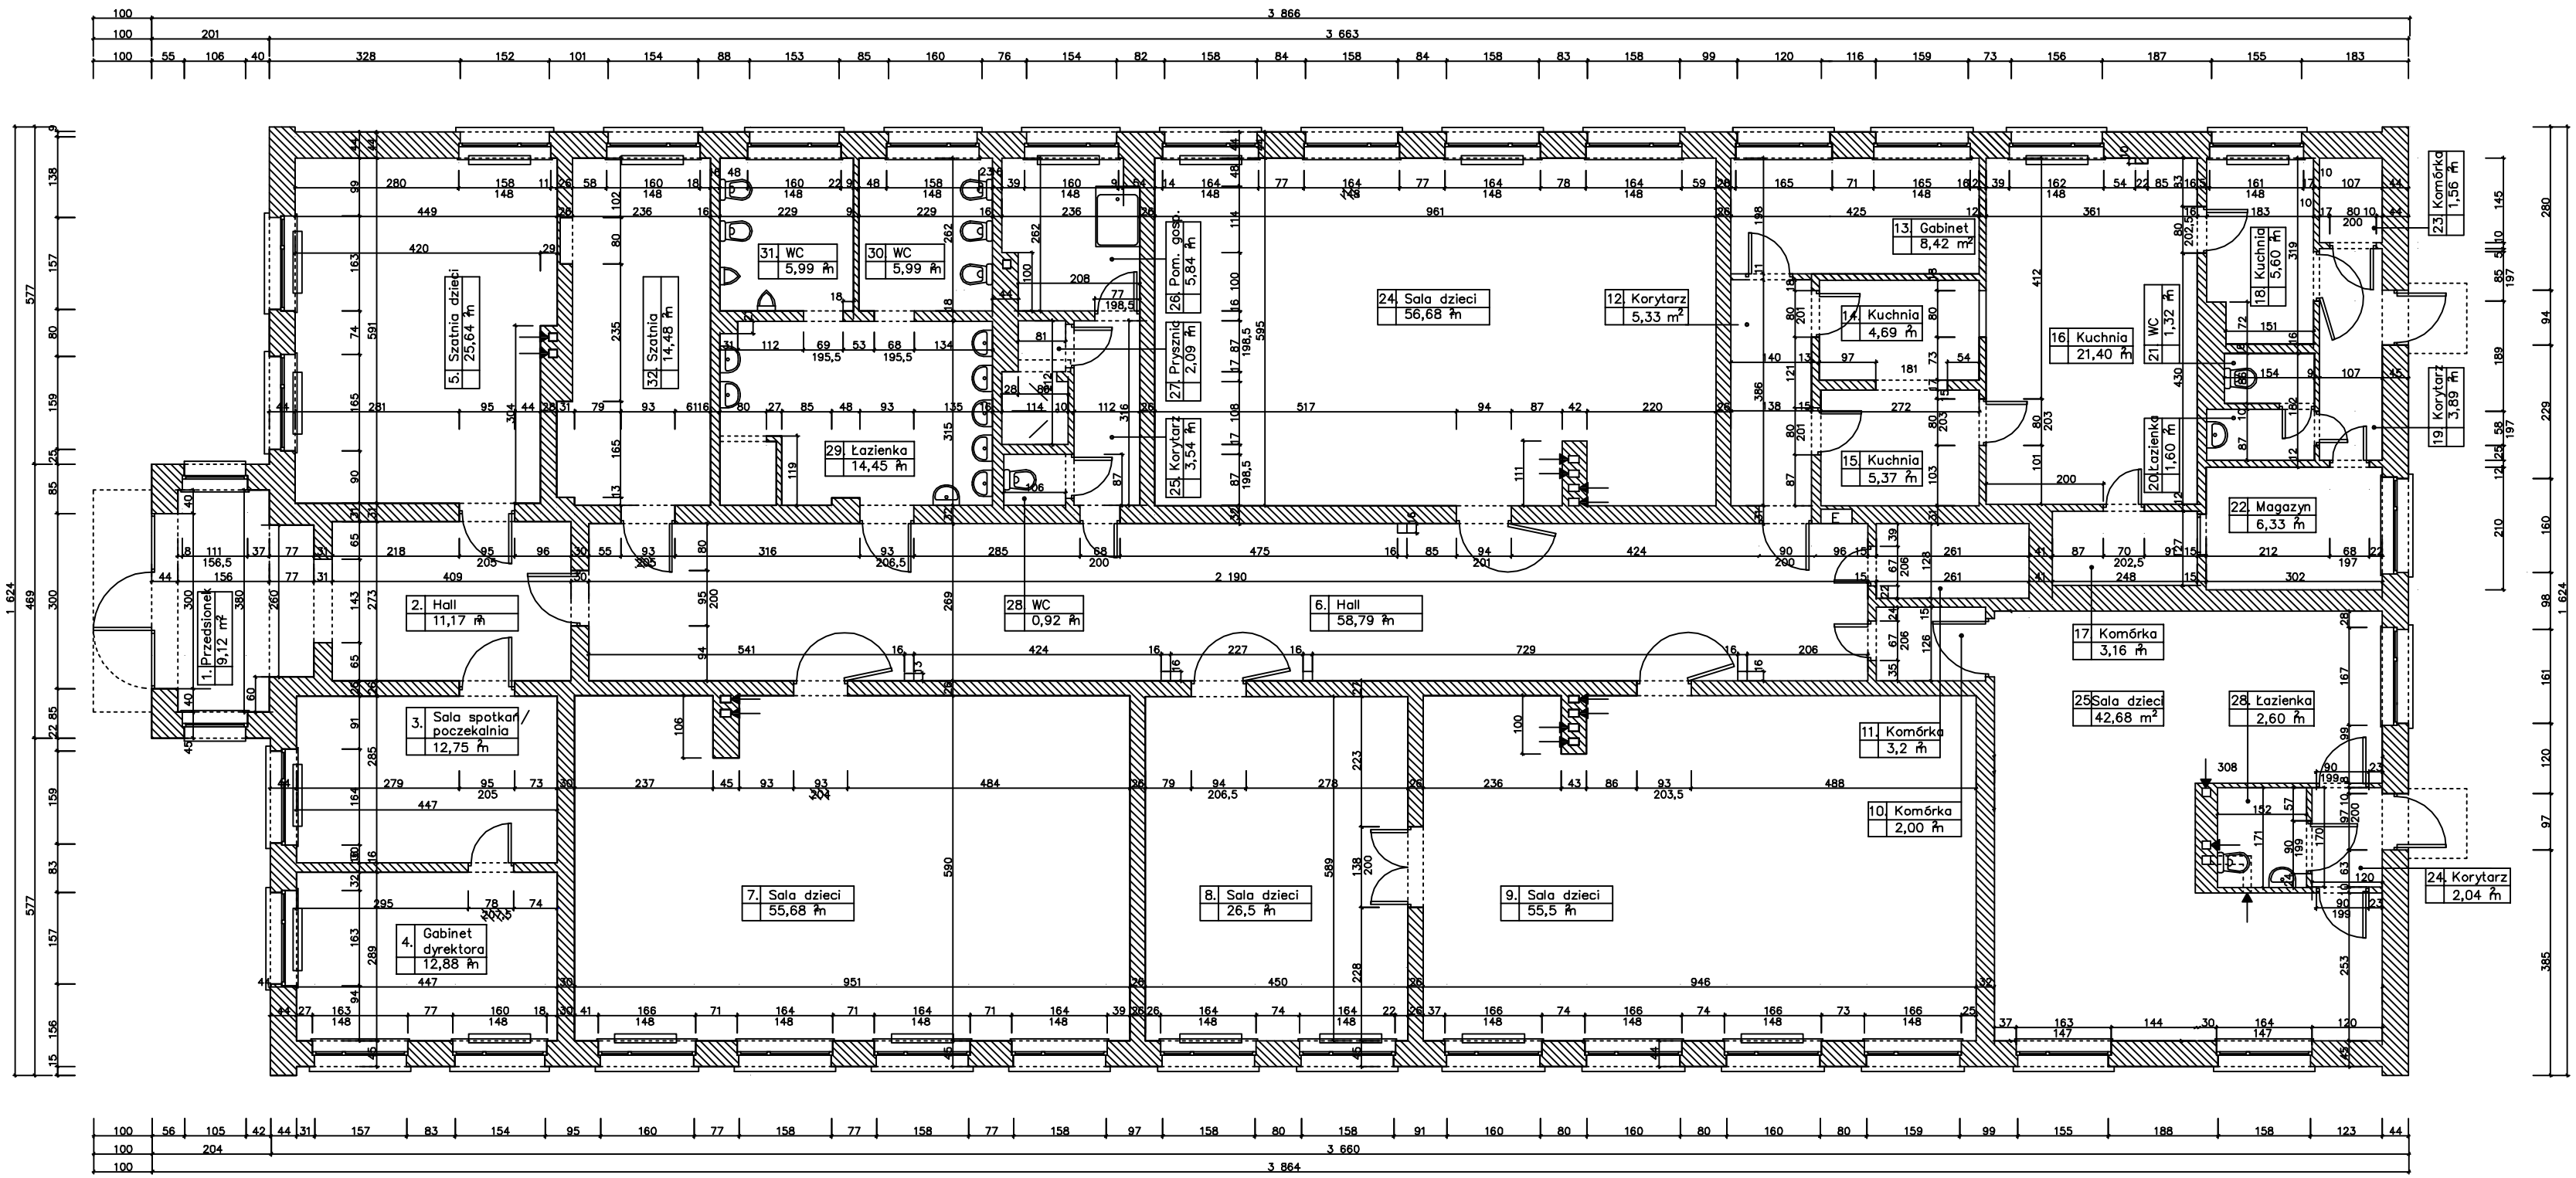

PROJEKT :	Biuro Obsługi Budownictwa Marian Wojciechowski ul. Poznańska 46, 62–095 Murowana Goślina
INWESTOR:	Gmina CZERWONAK ul. Źródlana 39, 62–004 CZERWONAK
OBIEKT :	Gminne Przedszkole im. Dzieci z Leszczynowej Górki Pl. Zielony 4 62–004 Czerwonak
	Dostosowanie obiektu do wymagań p.poż. — SKALA: 1:100
	RZUT PARTERU – INWENTARYZACJA
PROJKETANCI :	tech. bud. Marian Wojciechowski — NR RYS.: 2
	K W I E C I E Ń 1220