Profil muru oporowego

Profil istniejącego terenu

Inwestor:	URZĄD GMINY CZERWONAK 62–004 Czerwonak ul. Źródlana 39			Data: 12.2007
BUDOWA PARKINGU PRZY BUDYNKU URZĘDU GMINY W CZERWONAKU PRZY ULICY ŹRÓDLANEJ 39 NA DZIAŁCE NR 76/1				
BRANŻA DROGOWA				
Stanowisko:	Imię i nazwisko:	Nr uprawnień:	Specjalność:	Podpis
Projektant:	mgr inż. W. Ziołek	WKP/0237/POOD/06	Projektowanie bez ograniczeń w specjalności drogowej	
PRZEKRÓJ PODŁUŻNY MURU OPOROWEGO				Skala: 1:100 Nr rys.: 7

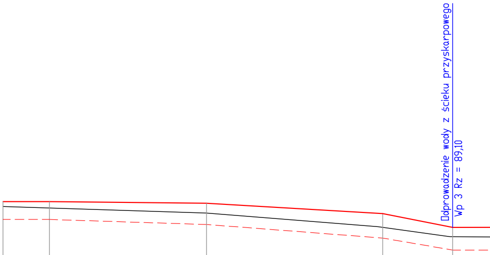
Odprowadzenie wody z ścieku przyskarpowego
Wp 3 Rz = 89,10

P.P. = 83,00m

RZĘDNE PROJEKTOWANE	91,10	91,10	90,98	90,26	89,33
RZĘDNE SPODU FUNDAMENTU	89,85	89,85	89,50	88,55	87,75
RZĘDNE TERENU	90,75	90,65	90,30	89,35	88,65
ODLEGŁOŚCI	0,00	3,25	14,25	26,60	31,50

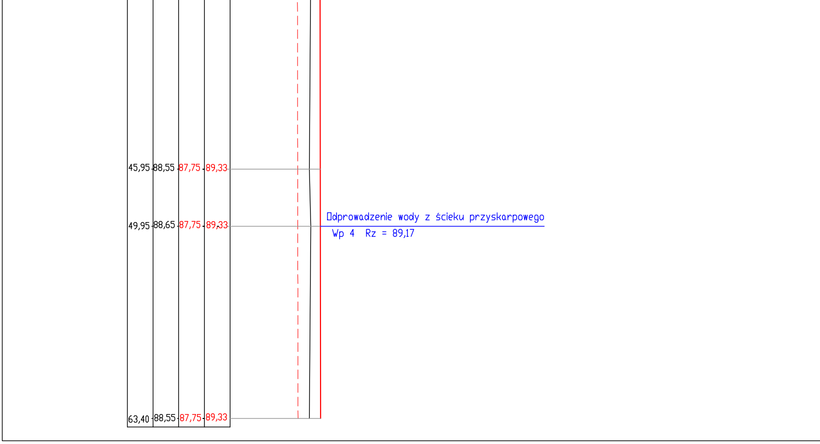
45,95
88,55
87,75
89,33
Odprowadzenie wody z ścieku przyskarpowego
Wp 4 Rz = 89,17
49,95
88,65
87,75
89,33
63,40
88,55
87,75
89,33