MAPA ZASADNICZA

skala 1: 500

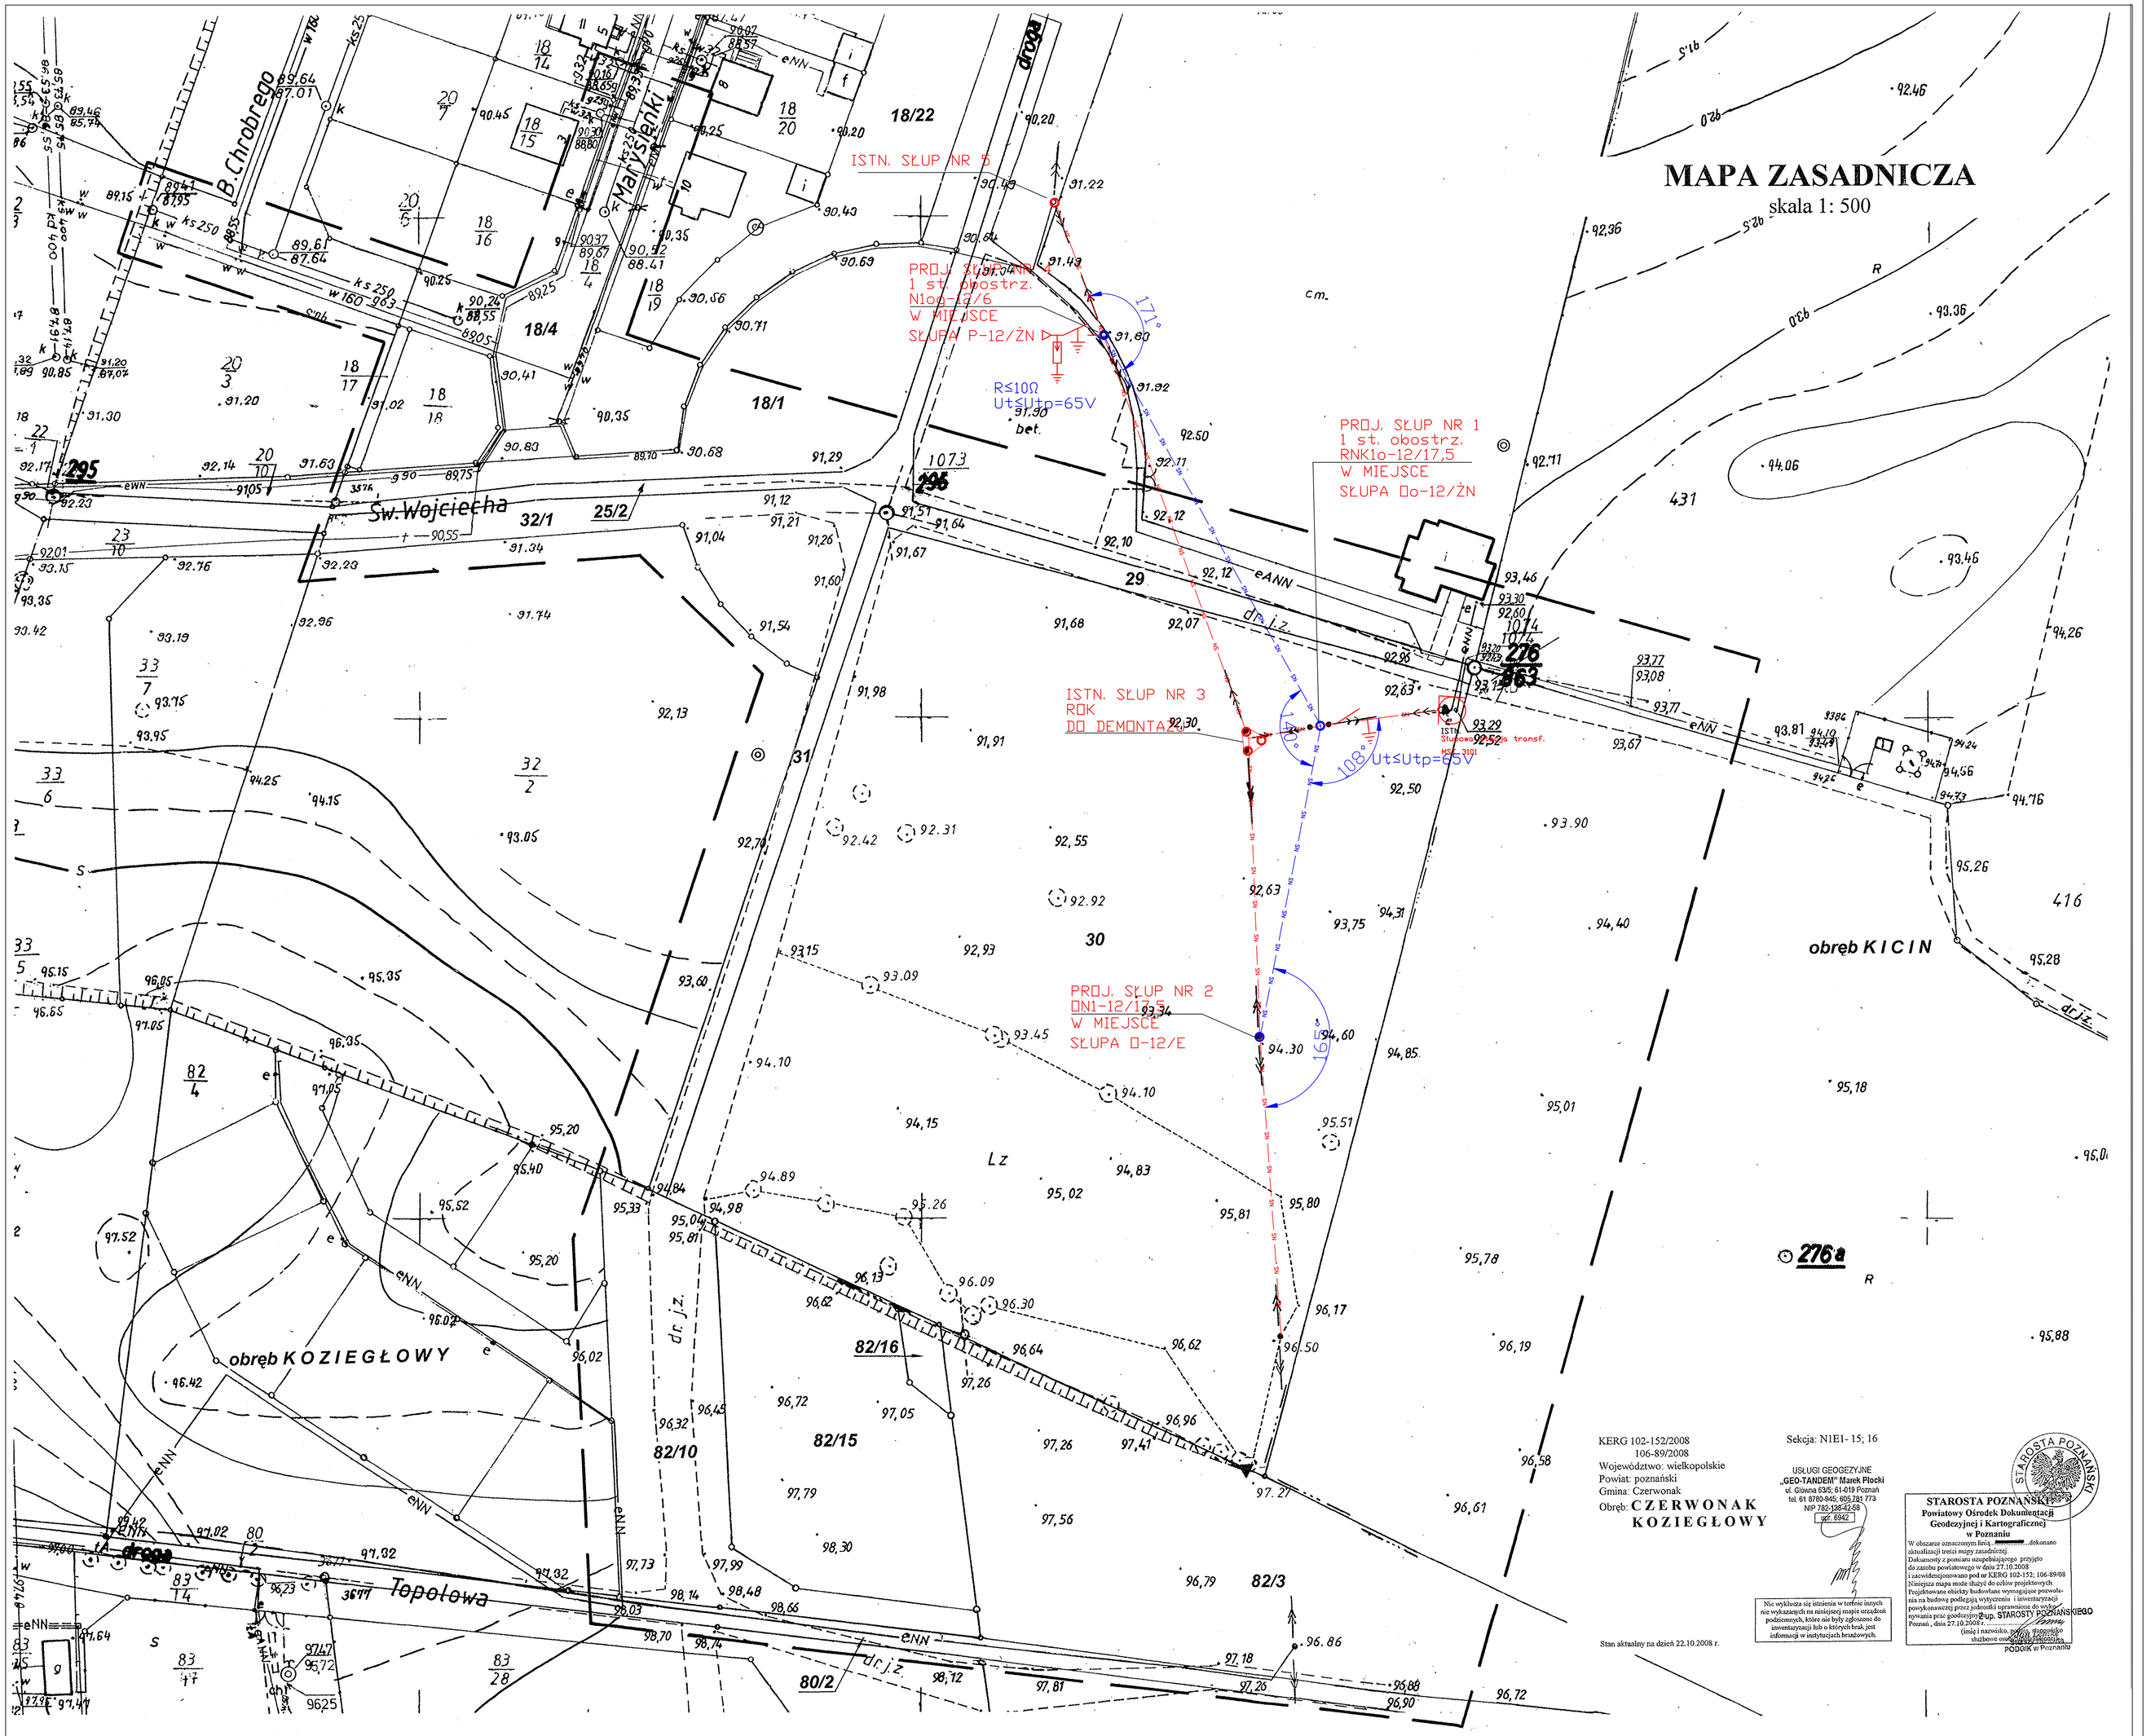

KERG 102-152/2008
106-89/2008
Województwo: wielkopolskie
Powiat: poznański
Gmina: Czerwonak
Obręb: **CZERWONAK KOZIEGŁOWY**

Sekcja: N1E1- 15; 16

USŁUGI GEODEZYJNE
„GEO-TANDEM" Marek Płuski
ul. Głowna 63/5, 61-619 Poznań
tel. 61 870-84-84, 693 282 773
NIP 782-20-48-218
upr. 6362

Stan aktualny na dzień 22.10.2008 r.

Nie wyklucza się istnienia w trakcie bieżących wykonawczych na niniejszej mapie sytuacyjno-wysokościowej błędów grubych, jak również nieewidencjonowanych lub o innych kształtach, jak informacji w następujących kwestiach.

STAROSTA POZNAŃSKI

STAROSTA POZNAŃSKI
Powiatowy Ośrodek Dokumentacji Geodezyjnej i Kartograficznej w Poznaniu

W obszarze ostrzeżonym linią ..... aktualnie zdezaktualizowała treść mapy zasadniczej.
Mapa zasadnicza została zmodernizowana przez ..... do zasobu powiatowego w dniu 27.10.2008 i zaewidencjonowana pod nr EZBG 102-152; 106-89/08
Niniejsza mapa może służyć do celów projektowych.
Projektowane obiekty budowlane wymagają pomiaru powykonawczego, który należy przekazać do zasobu po zakończeniu prac geodezyjnych przez jednostki uprawnione do wykonywania prac geodezyjno-kartograficznych.
Poznań, dnia 27.10.2008 r. (podpis i pieczęć urzędowa)

STAROSTA POZNAŃSKI
Powiatowy Ośrodek Dokumentacji Geodezyjnej i Kartograficznej w Poznaniu

---

Istn. linia napowietrzna SN 15 kV

Proj. linia napowietrzna SN 15 kV

Demontaż linii SN 15 kV

UtSUtp=65V

Słup RNK1o-12/17,5 wg Albumu LSNS 70(50) TOM I Elprojekt
z odłącznikiem ON III 24/4 wg Albumu LSNS 70(50) TOM II Elprojekt

RS100
UtSUtp=65V

Słup N1og-12/6 wg Albumu LSNS 70(50) TOM I Elprojekt
z odłącznikiem OUNp III 24/4 wg Albumu LSNS 70(50) TOM II Elprojekt

UWAGA:

1. Istniejąca linia napowietrzna SN 15 kV, wg albumu LSN - 70/ŻN Energoprojekt
2. Projektowane słupy w istniejącej linii napowietrznej SN 15 kV wg albumu LSNS-70(50) TOM I Elprojekt
3. Słup nr4 wyposażyć w głowice kablowe w II etapie robót

URZĄD GMINY CZERWONAK WYMIANA SŁUPÓW W ISTNIEJĄCEJ LINII SN 15 kV		
ADRES:	URZĄD GMINY CZERWONAK 62-004 Czerwonak, ul. Źródlana 39	STADIUM: PW
INWESTOR:	URZĄD GMINY CZERWONAK 62-004 Czerwonak, ul. Źródlana 39	data: 05.2009
TYTUŁ:	Plan istniejącej linii energetycznej SN 15 kV	SKALA 1:500
PROJEKTOWAŁ	mgr inż Maria Łuczak 314/Pw/91	rys. nr 1