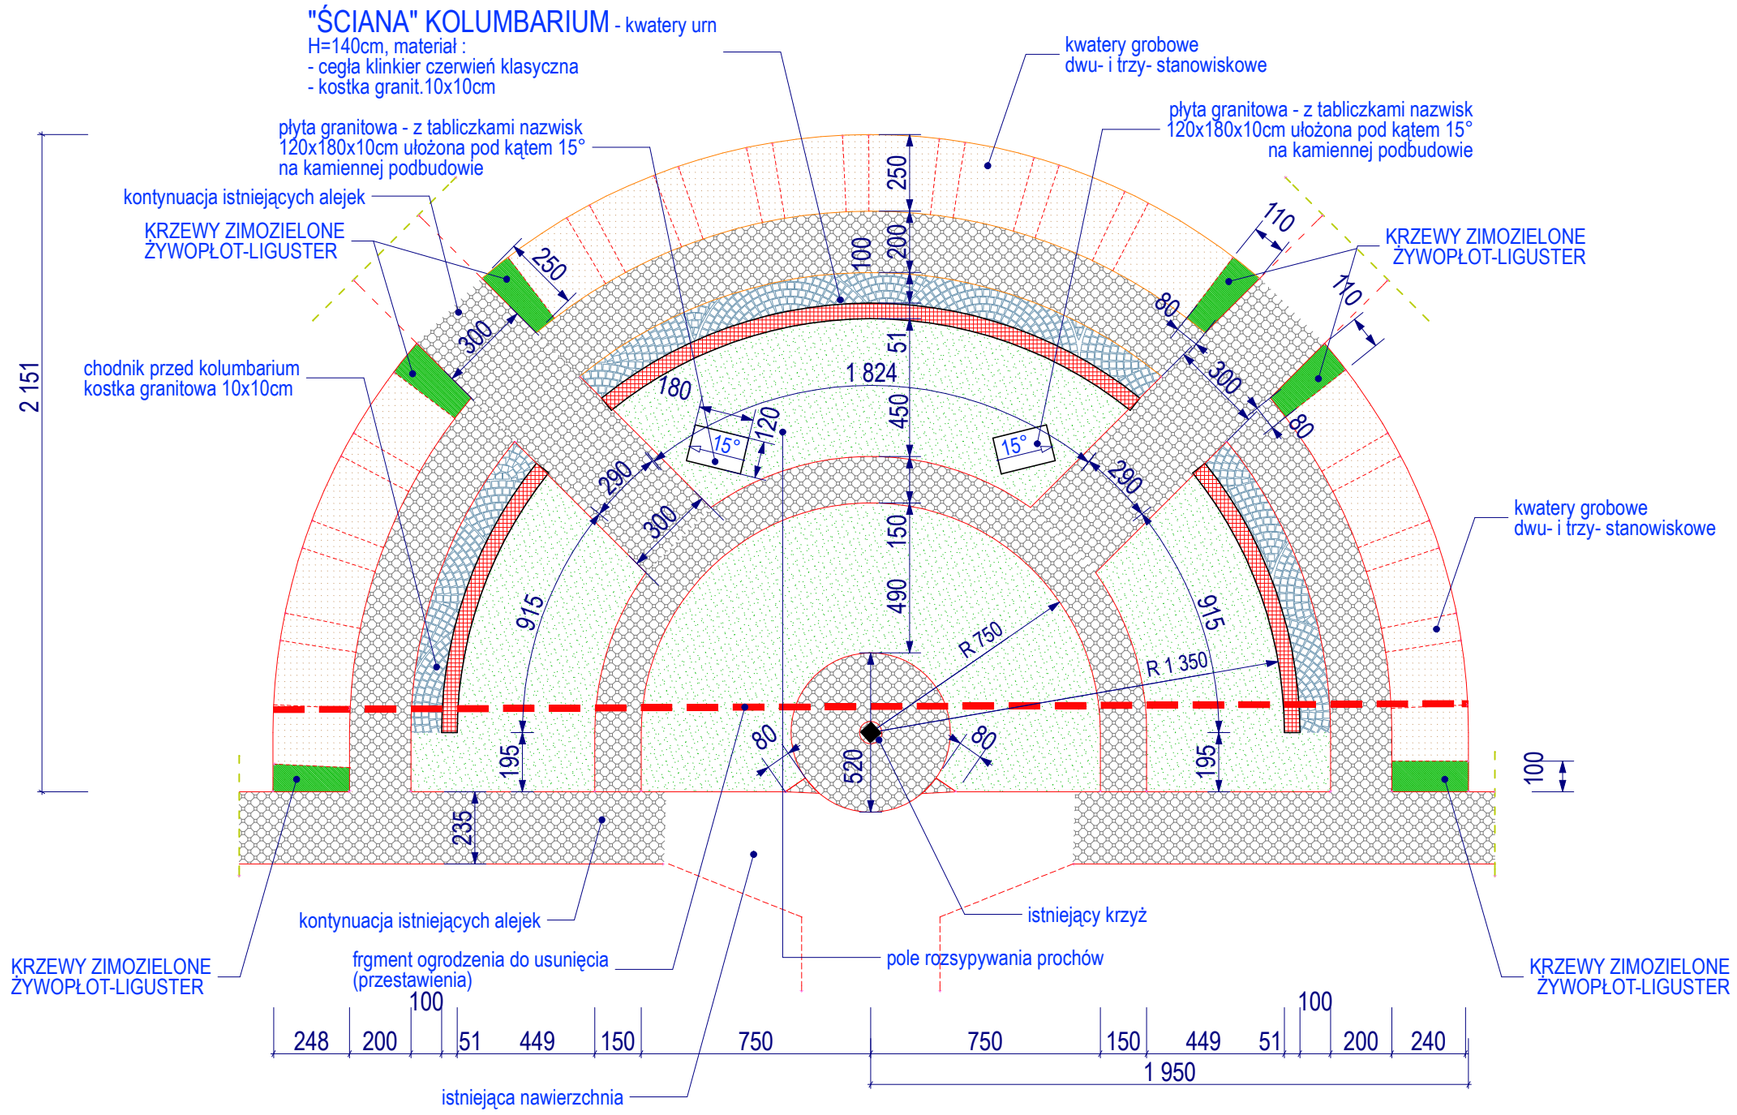

©Kompleksowa Obsługa Inwestycji Ewa Owsianowska 61-292 Poznań Os.Czecha 122/32	POCHYLNIA I **KOLUMBARIUM** CMENTARZ KOMUNALNY W CZERWONAKU		
projektant: mgr inż. arch.Małgorzata Matusiewicz upr.nr 132/Pw/93 inż. bud.Ewa Owsianowska upr.nr 353/86/Pw	Treść: RZUT KOLUMBARIUM		
	Skala: 1:200	Branża: ARCHITEKTURA	Rys. nr 2
	Data: 04.2008	Stadium: PW	