








RZUT PRZYZIEMIA - projektowane zmiany

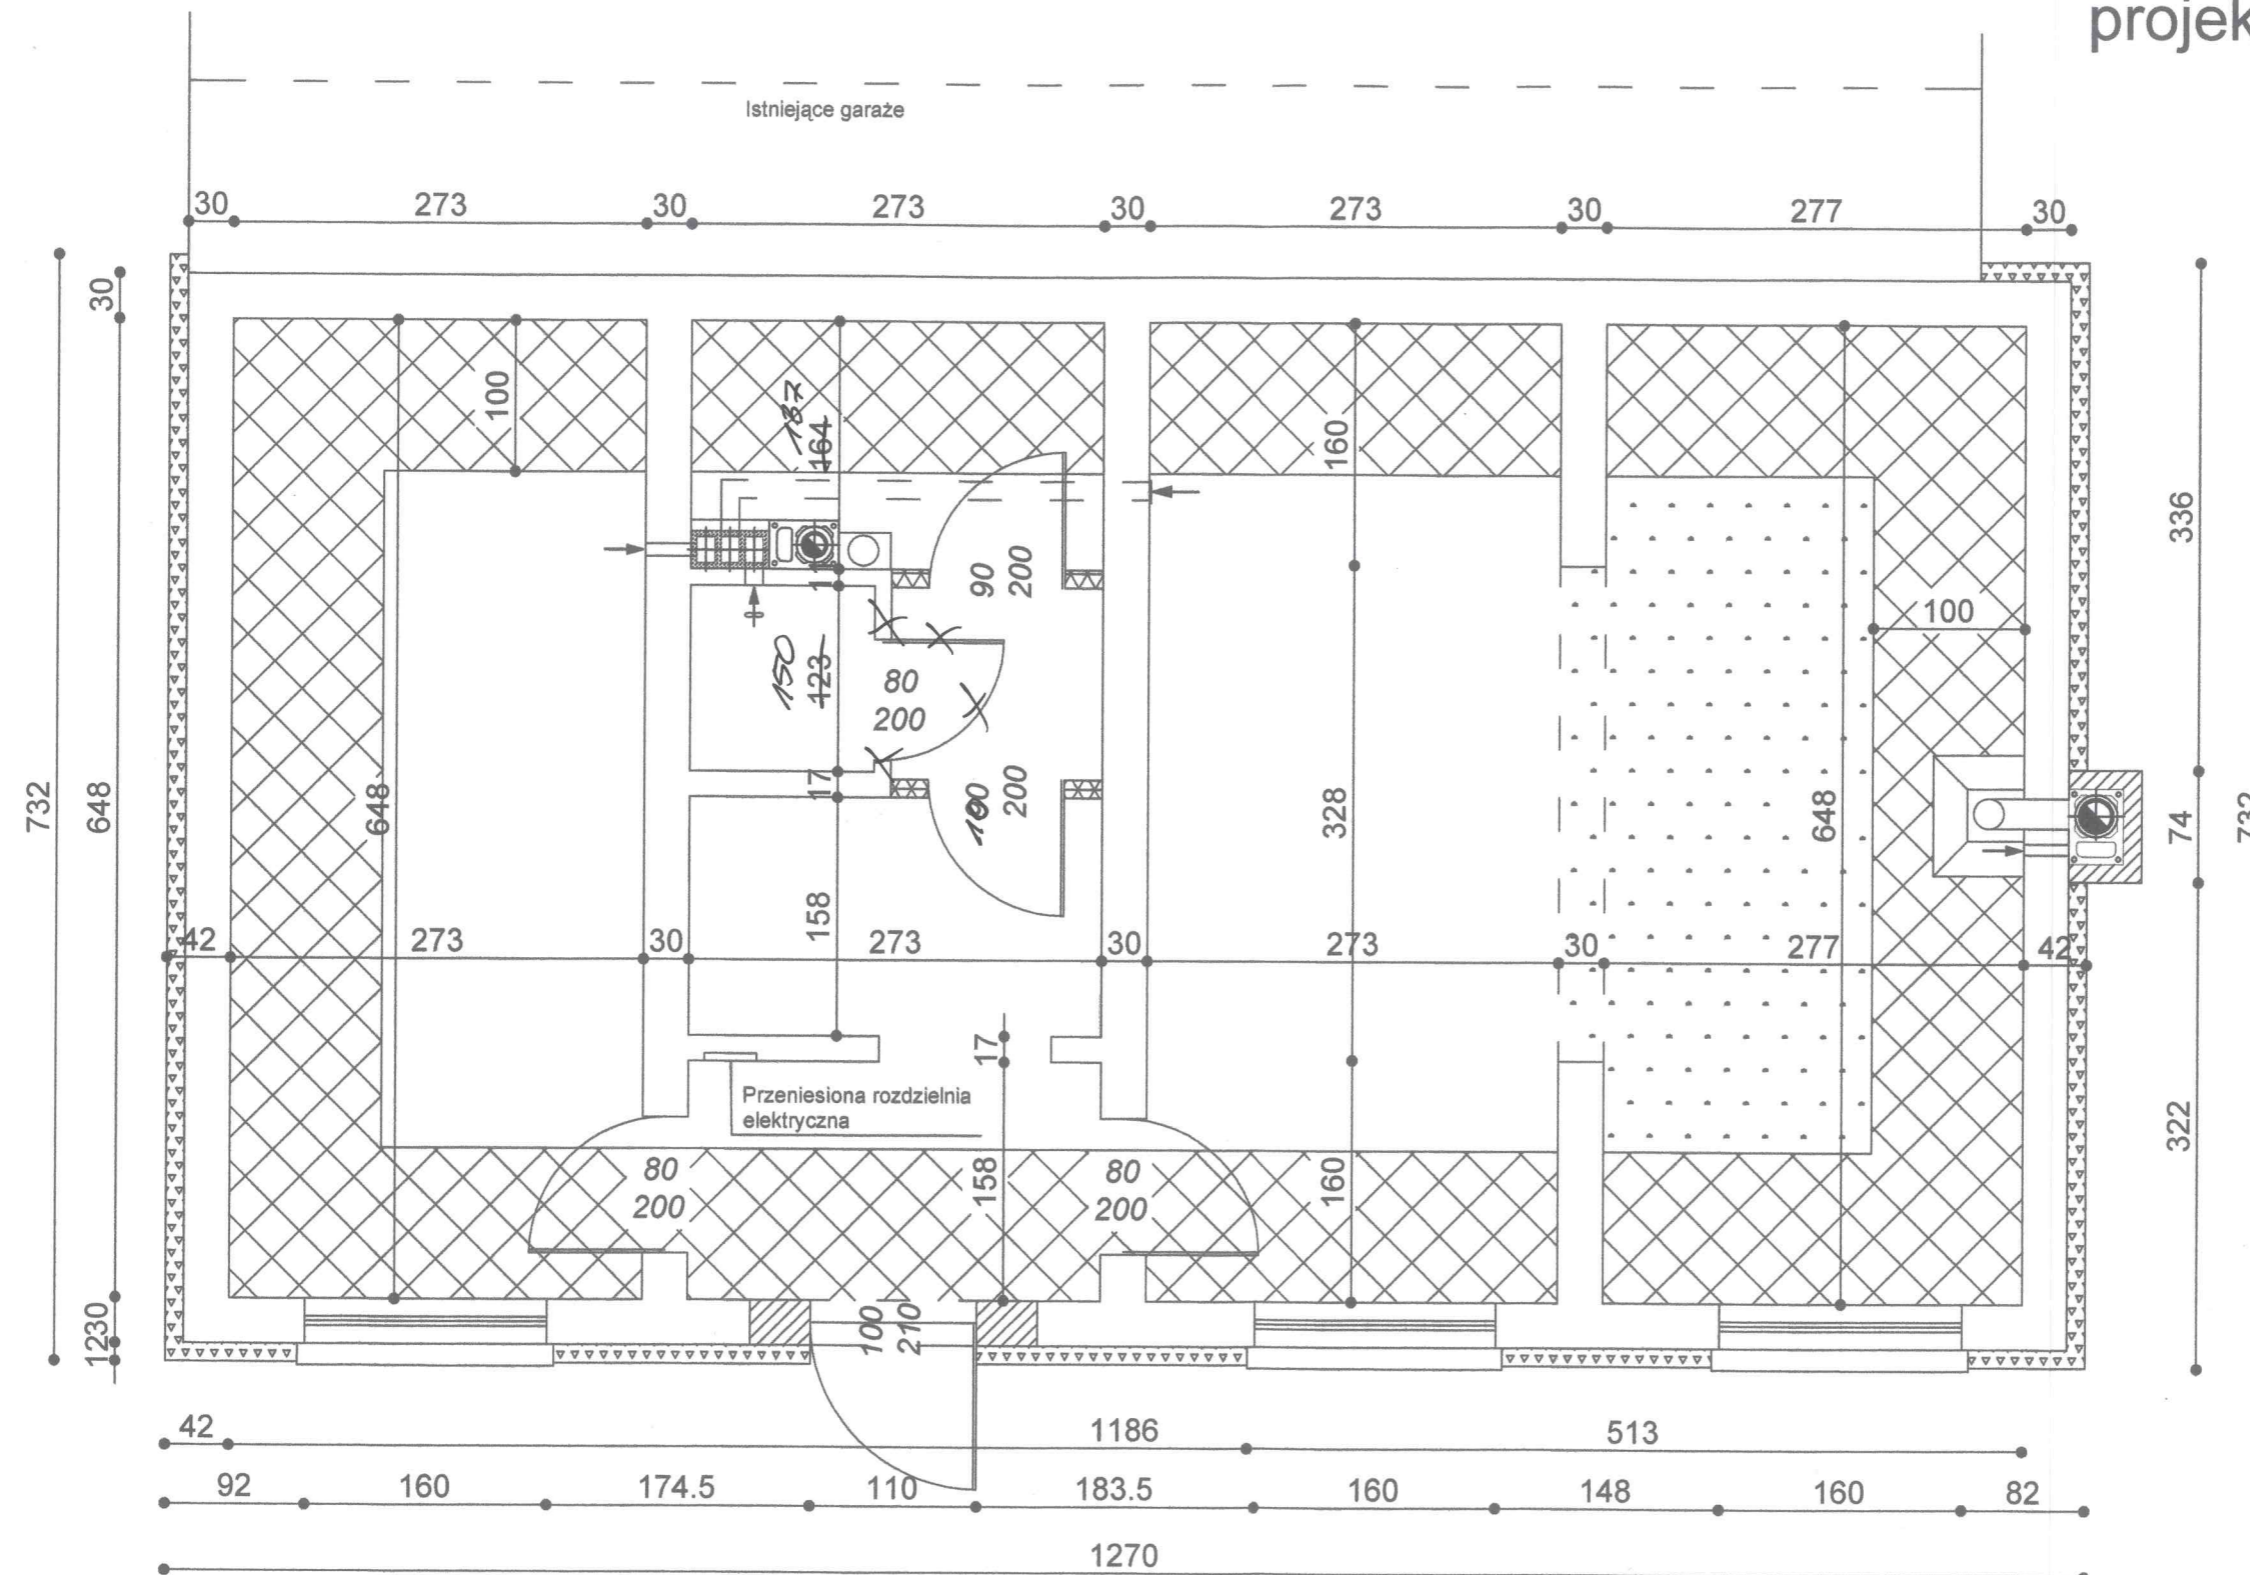

-  Posadzka do rozbiórki w celu wykonania izolacji ścian fundamentowych
-  Zamówienia cegłą silikatową
-  Posadzka do skucia w celu wyrównania poziomu posadzek
-  Ścianki z płyt GK nowe
-  Docieplenie ścian płytami styropianowymi z wyprawą elewacyjną

inż. Stefan Tomkowiak
 inż. Stefan Tomkowiak
 upr. arch. 245/PW/91, upr. konstr. 217/78/PW
 upr. kier. rob. 235/73/Zg
 tel. 600 003 026

ARCHITEKT
EWA GRODZKA
 uprawnienia budowlane w specjalności architektonicznej
 do projektowania bez ograniczeń
 nr OKK/Up. 2/2006
 tel. kom. (+48) 604 592 088

INWESTOR	URZĄD GMINY CZERWONAK ul. Źródłana 39, 62-004 Czerwonak	
LOKALIZACJA	ul. Stawna 3, 62-004 Czerwonak	
NAZWA OBIEKTU	Zmiana sposobu użytkowania budynku na pomieszczenia na czasowy pobyt ludzi - harcówka	
OPRACOWAŁA	inż. Lech Janyga tech. bud. Marian Wojciechowski	 Data 11.2011 Skala 1:50
BRANŻA	Projekt budowlany	nr rys. 4