


RZUT PRZYZIEMIA

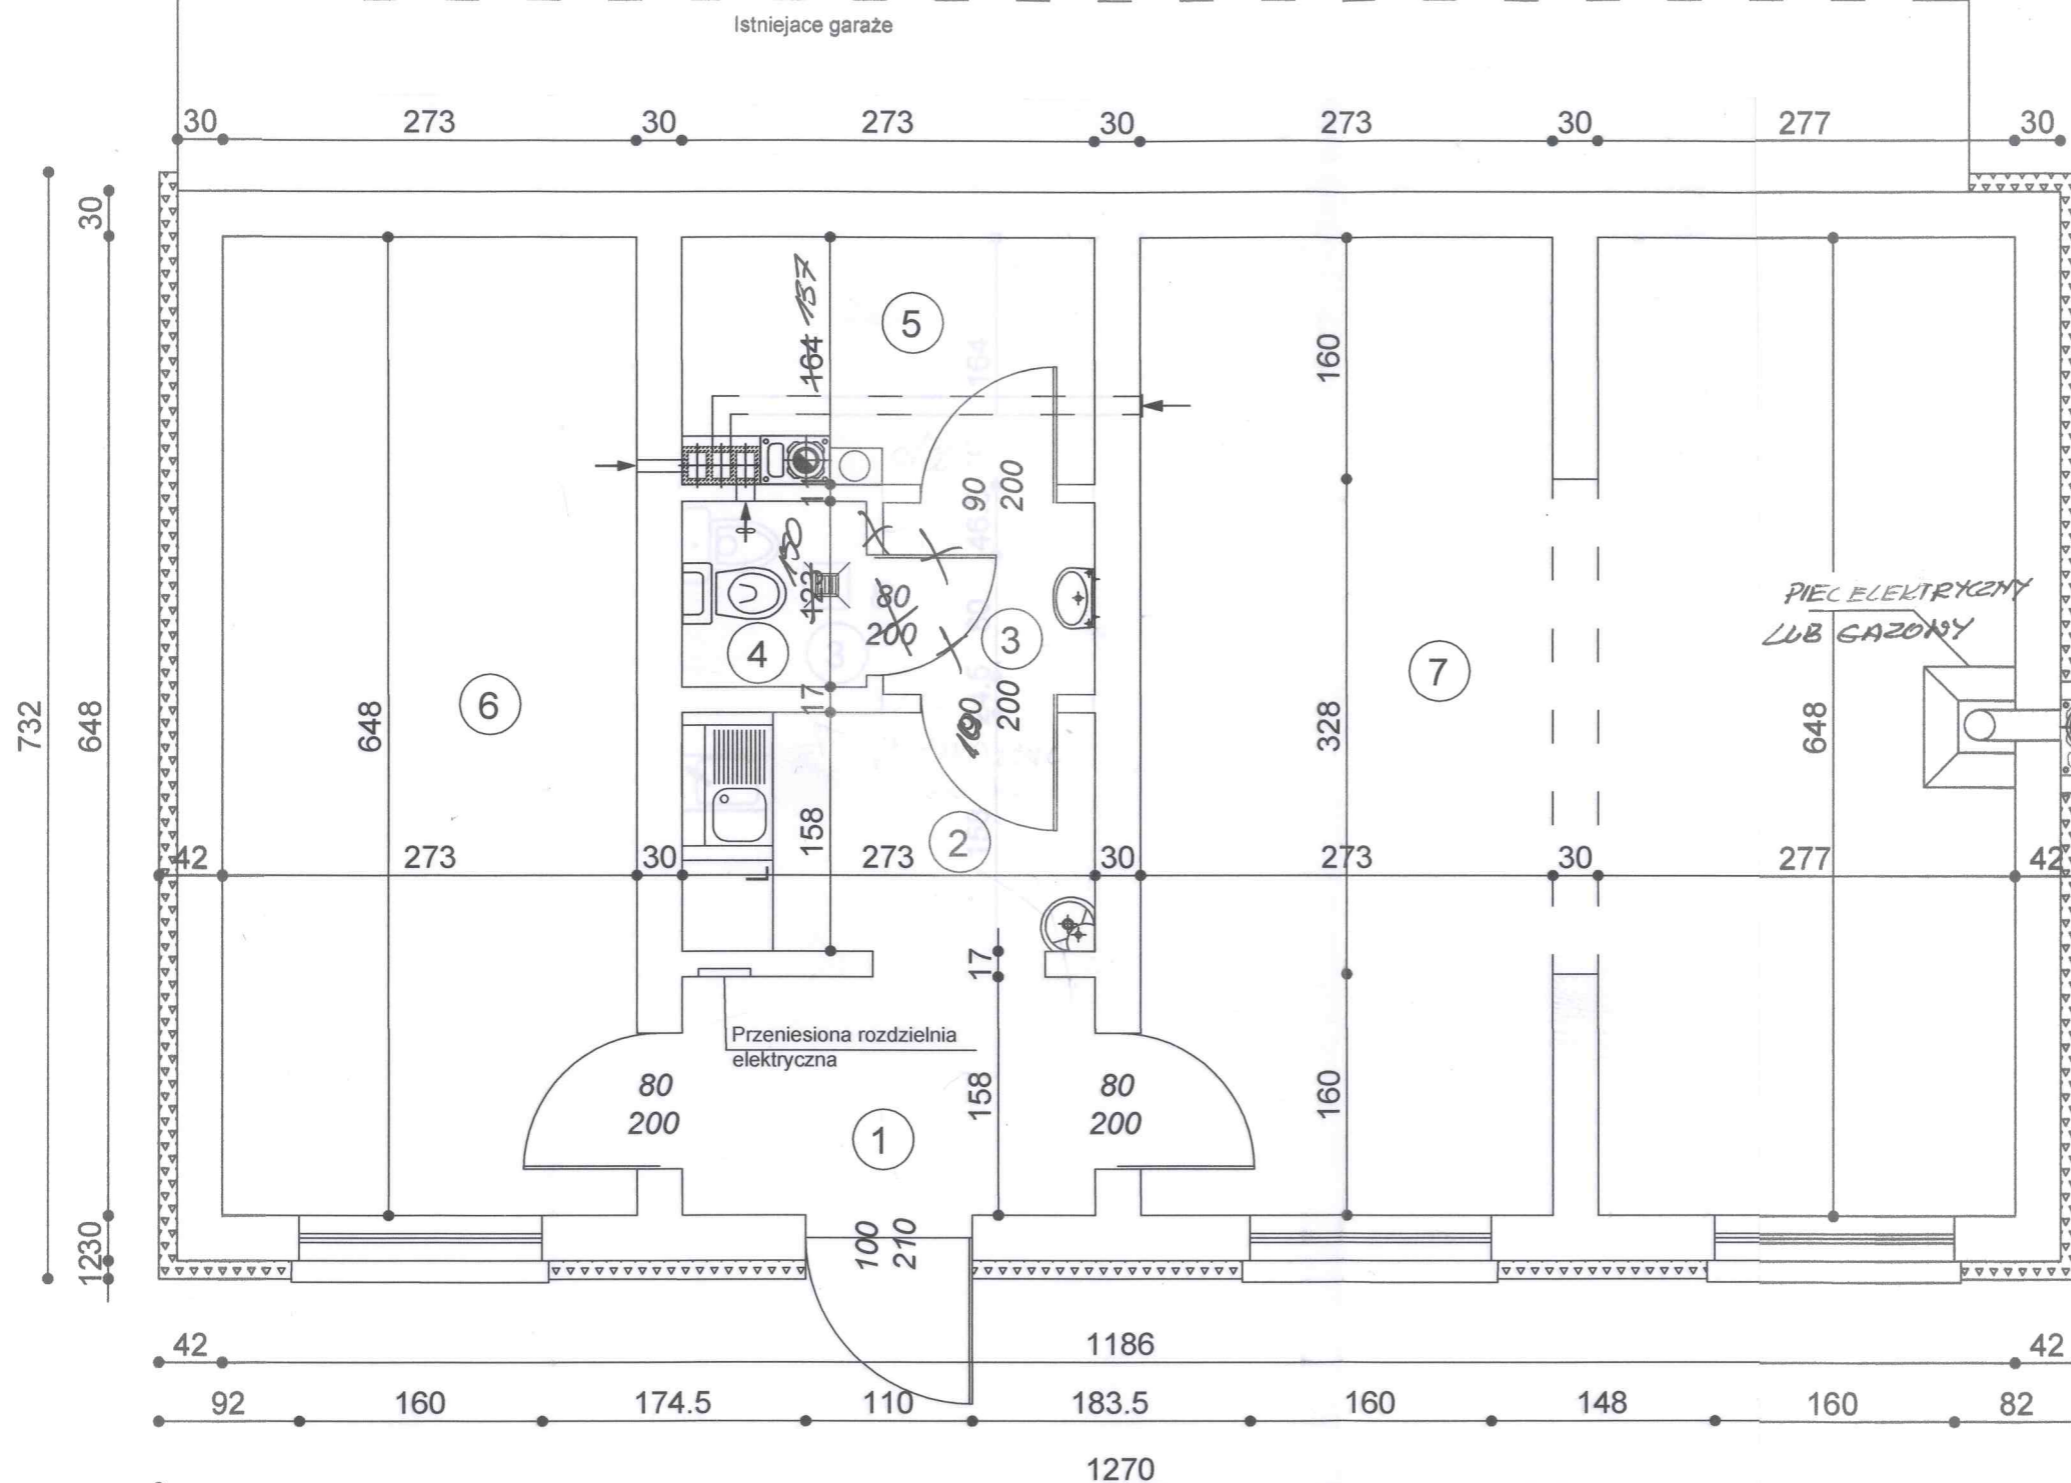

STAROSTA POZNAŃSKI
Załącznik do decyzji
Nr 5265/12
z dn. 12-10-2012

Zapiniowano pod względem zgodności z przepisami bezpieczeństwa i higieny pracy oraz wymaganiami ergonomii:
1) bez zastrzeżeń
2) z zastrzeżeniami wymienionymi w załączonej opinii
30.11.2011
inż. Józef Modrzyk
rozpoznawca do spraw bezpieczeństwa i higieny pracy
nr upr. GIP 332/99 w grupach 1.1, 1.2, 1.3, 1.4
Mosina, ul. Czarnokrz 26
tel. 0 602 34 91 36

RZECZOZNAWCA ds. ZABEZPIECZEŃ PRZECIWOPOŻAROWYCH
inż. Józef Modrzyk - nr upr. 192/93
Poznań, dnia 30.11.2011
Zgodność projektu z wymogami ochrony przeciwpożarowej stwierdzam

bez uwag
z uwagami
inż. Stefan Tomkowiak
upr. arch. 245/PW/91, upr. konstr. 217/78/PW
upr. kier. rob. 235/73/Zg
tel. 600 003 026

Uzgodniono pod względem wymagań higienicznych i zdrowotnych bez zastrzeżeń (z zastrzeżeniami)
Data 30.11.2011
L.p. 569/11...
mgr inż. Janusz Żmudziński
rzecznawca ds. sanitarno-higienicznych
nr upr. 29N/93
w zakresie bez ograniczeń
ul. Michałowska 2/8, tel. 823-39-30
60-645 POZNAŃ

ZESTAWIENIE POMIESZCZEŃ

Nr pom.	Rodzaj pomieszczenia	Powierzchnia	Rodzaj posadzki
1	Korytarz	4,30 m ²	Płytki gresowe
2	Pomieszczenia socjalne	4,51m ²	Płytki gresowe
3	WC - przedsionek	1,80 m ²	Płytki gresowe
4	WC	1,50m ²	Płytki gresowe
5	Magazyn	4,14m ²	Płytki gresowe
6	Sala 1	17,70 m ²	Wykładzina PCV
7	Sala 2	36,60 m ²	Wykładzina PCV
	Razem	71,00 m²	

INWESTOR	URZĄD GMINY CZERWONAK ul. Źródłana 39, 62-004 Czerwonak		
LOKALIZACJA	ul. Stawna 3, 62-004 Czerwonak		
NAZWA OBIEKTU	Zmiana sposobu użytkowania budynku na pomieszczenia na czasowy pobyt ludzi - harcówka		
OPRACOWAŁA	inż. Lech Janyga tech. bud. Marian Wojciechowski	Data	11.2011
BRANŻA	Projekt budowlany	Skala	1:50
		nr rys.	3

ARCHITEKT
EWA GRODZIKA
uprawnienia budowlane w specjalności architektonicznej
do projektowania bez ograniczeń
nr OKM/UpB/2/2006
tel. kom. 4481603 872 088