


Zjazd do posesji

Skala 1 : 50

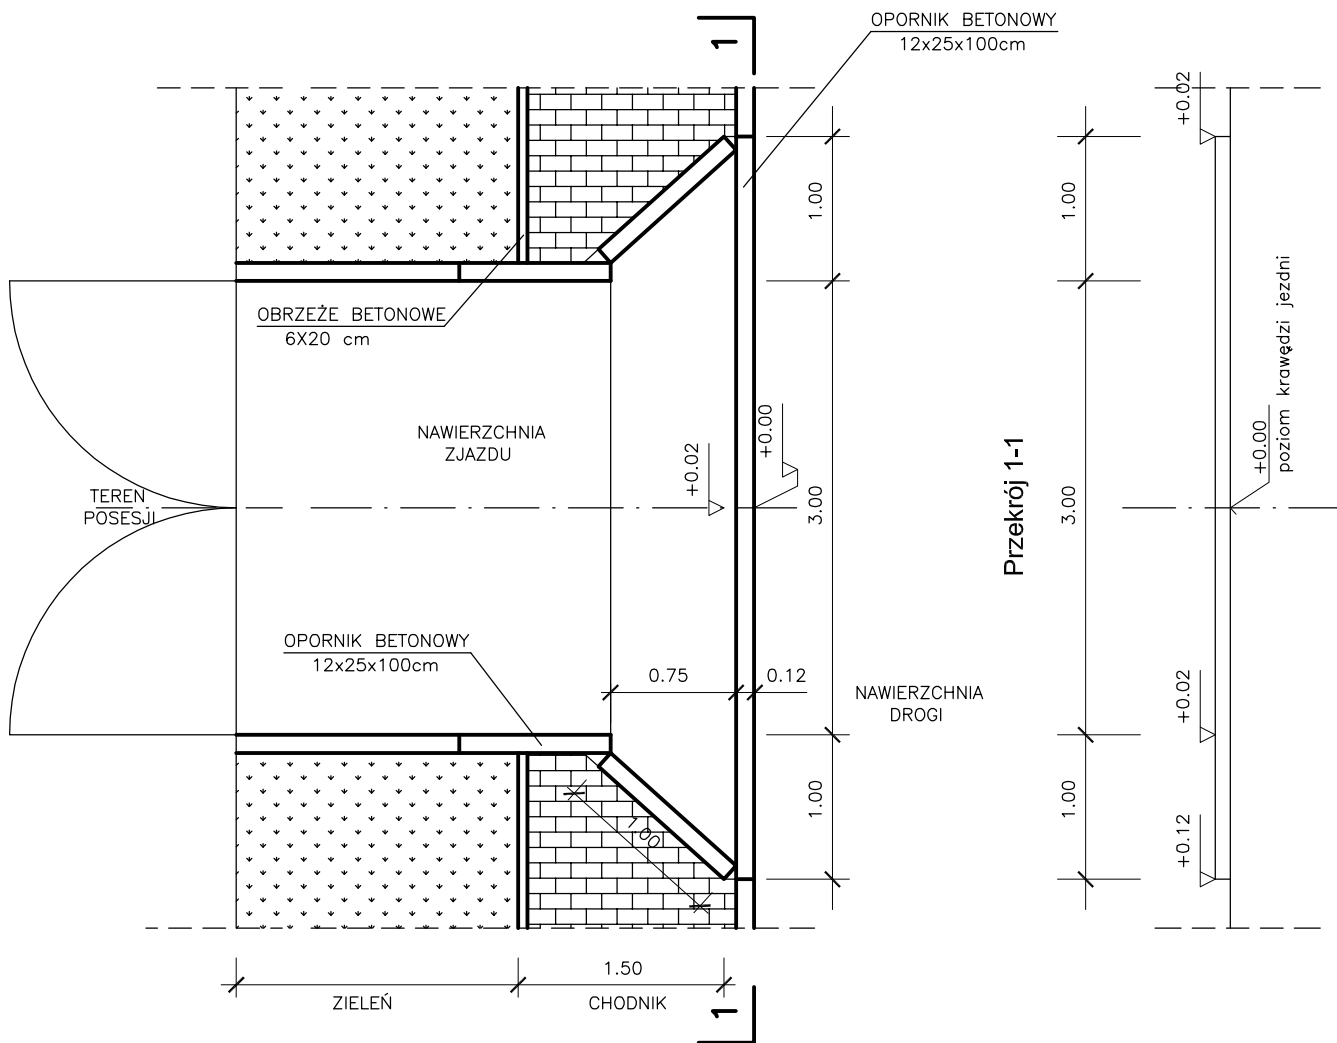

OPORNIK BETONOWY

Skala 1:10

