


TN-S, In=63A, IP43

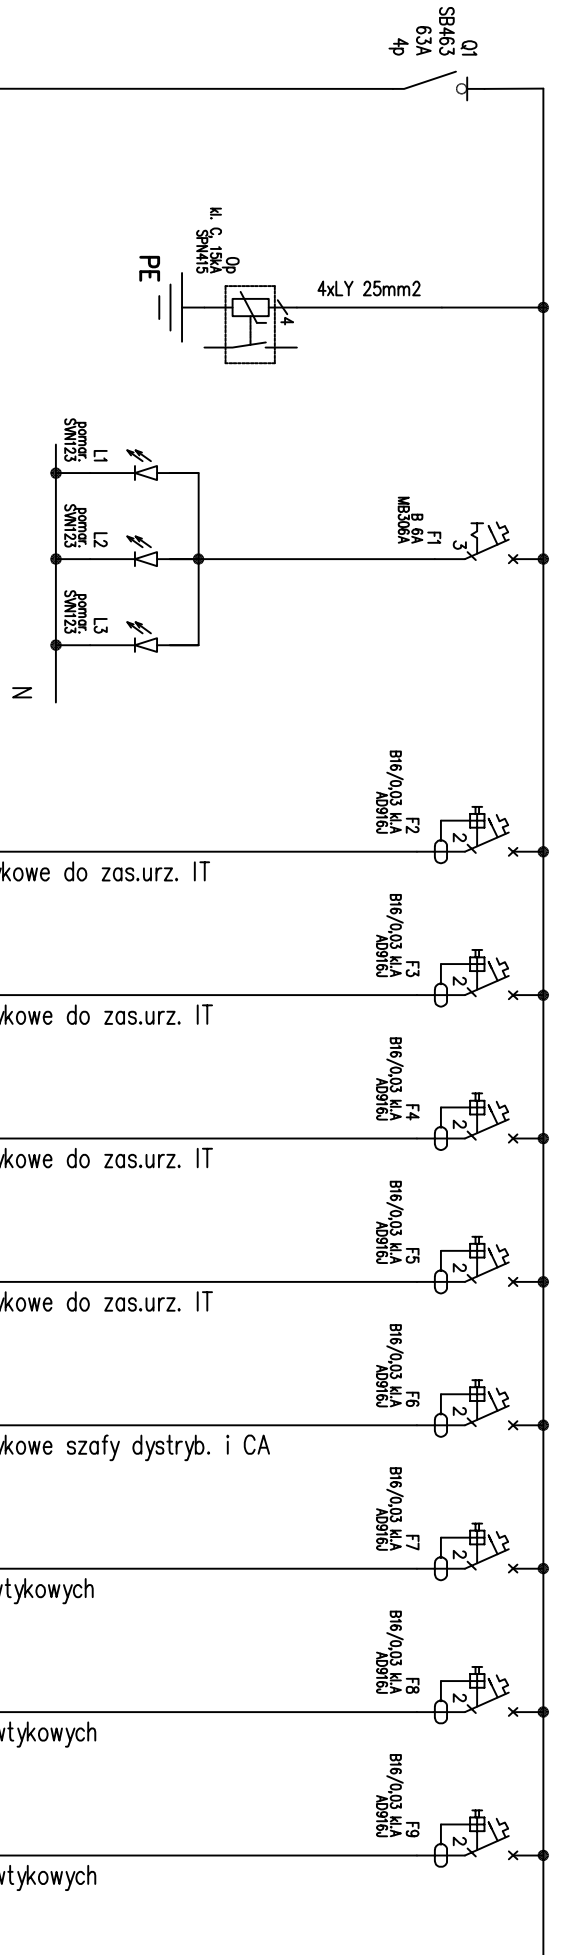

YDYżo 5x10mm2  
z rozdzielnicy RG

APARAT WNIIESIONY  
Z ROZDZIELNICZY

SAMOCZYNNNE WYŁĄCZENIE ZASILANIA  
W UKŁADZIE SIECIOWYM TN-S

BRANŻA	ELEKTRYCZNA	SKALA	lipiec 2008
STADIUM DOK.	Projekt Wykonawczy		DATA
OBIEKT	Przedszkole w Koziegłowach , Koziegłowy - gmina Czerwonak, aik. 13, działka nr 164/5, 164/4		
TEMAT	Projekt budowlany budynku przedszkola		
TYTUL RYSUNKU	ROZDZIELNICA R1 - SCHEMAT IDEOWY		
PROJEKTOWAŁ:	mgr inż. Krzysztof Dobanski	UJAN-U 73428/2596	
SPRAWDZIŁ:	mgr inż. Mariusz Piotrowicz	UJAN-U 73428/2296	
	IMIĘ NAZWISKO	NR UPRAWNIENI,	PODPIS

**QUATTRO**

61-659 Poznań,  
ul. Bronostajna 4  
tel.: 0 501 780 369  
fax: 0 61 8231 523

**E-5/1**  
RYS. NR