


TN-S, In=40A, IP54

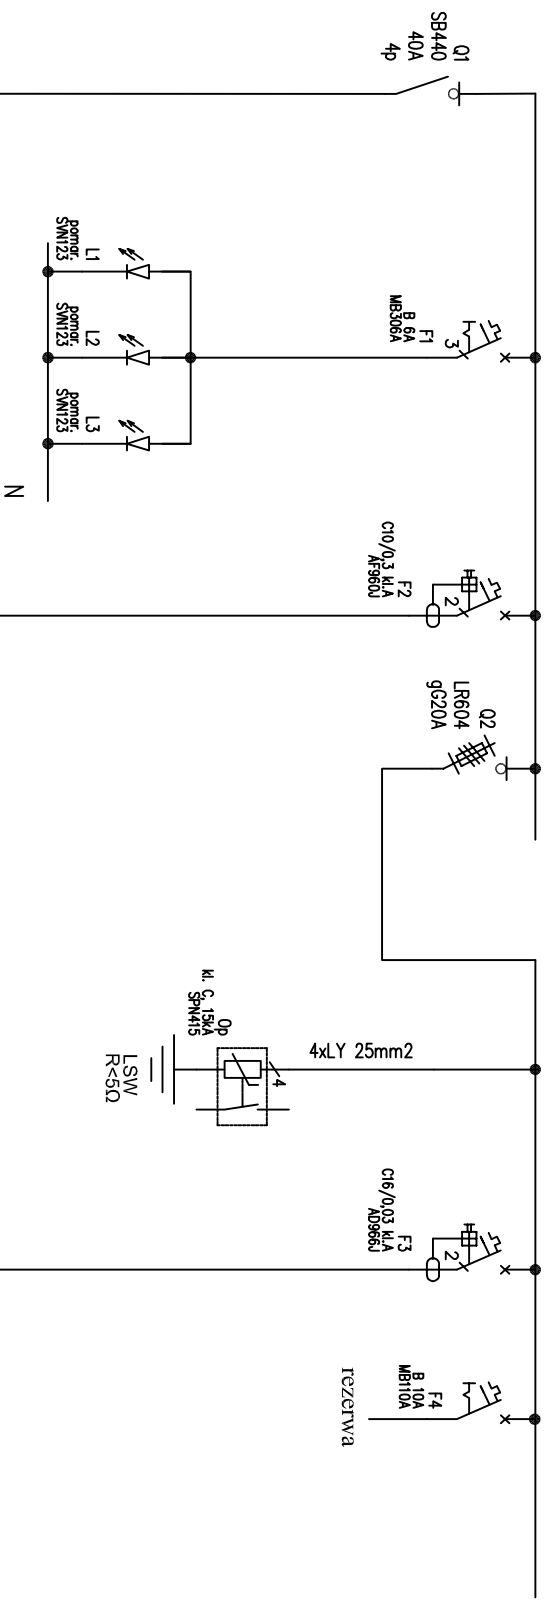

YDYżo 5x6mm2
z rozdzielnicy RG

4x1,5mm2
obwód oświetleniowy

3x2,5mm2
obw.gniazd wtykowych

pozostałe elementy
w/g projektu DALKIA

APARAT WNIIESIONY
Z ROZDZIELNICZY

SAMOCZYNNIE WYŁĄCZENIE ZASILANIA
W UKŁADZIE SIECIOWYM TN-S

QUATTRO

61-659 Poznań,
ul. Bronostawiecka 4
fax: 0 61 8231 523
tel.: 0 501 780 369

E-8/1

rys. nr

BRANŻA	ELEKTRYCZNA	—	lipiec 2008
STADIUM DOK.	Projekt Wykonawczy	SKALA	DATA
OBIEKT	Przedsiębiorstwo w Koziegłowach, Koziegłowy - gmina Czerwonak, ark. 13, działka nr 164/5, 164/4		
TEMAT	Projekt budowlany budynku przedszkola		
TYTUŁ RYSUNKU	ROZDZIELNICA RWC - SCHEMAT IDEOWY		
PROJEKTOWAŁ:	mgr inż. Krzysztof Dobianski	UJANU 73428/2596	
SPRAWDZIŁ:	mgr inż. Mariusz Piotrowicz	UJANU 73428/2296	
IMIĘ NAZWISKO		NR UPRAWNIEN.	PODPIS