
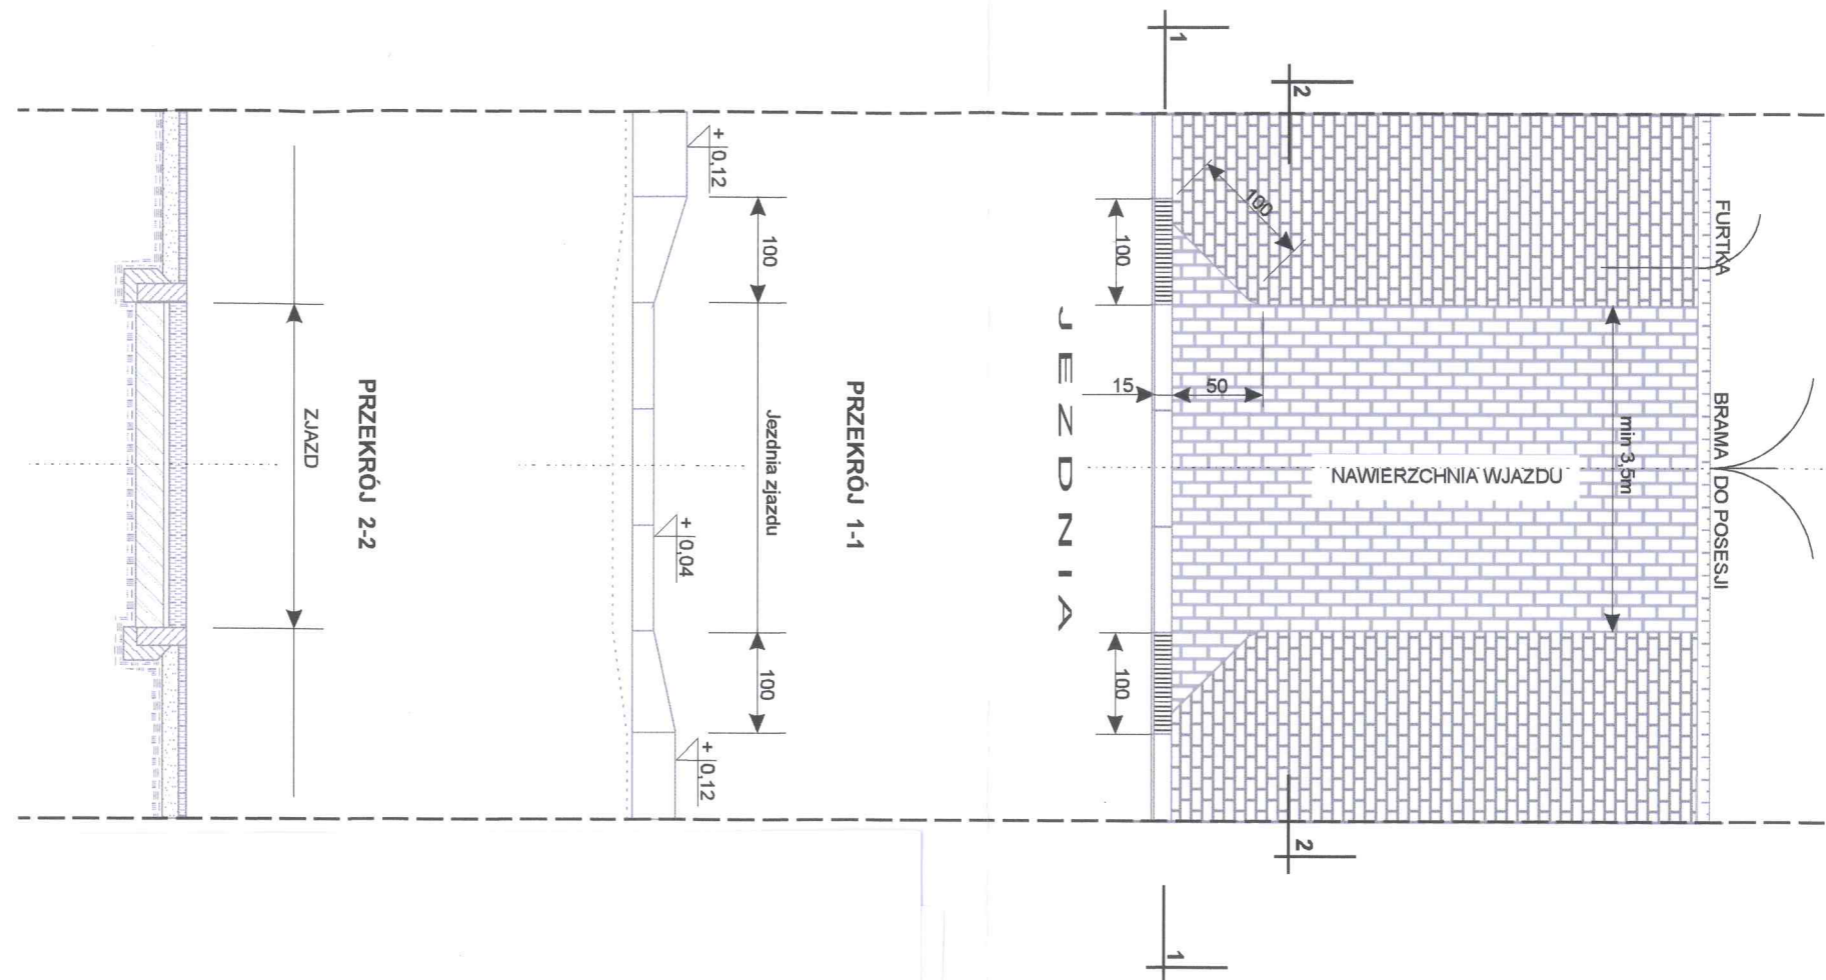


TY WYKONANIA WJAZDÓW DO POSESJI PRZEZ CHODNIK

STAROSTWO POWIATOWE
w Poznaniu
ul. Jackowskiego 18
60-509 Poznań

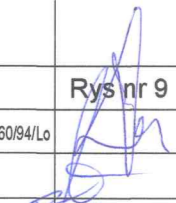

	"FORMA" Pracownia Projektowa s.c. Wanda Formanowska, Radosław Formanowski Wilkowice ulica Dębowa 6; 64-116 Świąciechowa , tel./fax.: 66-534-12-83		DATA: 11.2009
	Budowa ulic Podgórnej i Polnej w Koziegłowach		
TEMAT	Budowa ulic Podgórnej i Polnej w Koziegłowach		
STADIUM	PROJEKT BUDOWLANY		
TYTUŁ RYSUNKU	Schematy wykonania wjazdów		
INWESTOR	Urząd Gminy Czerwonak ulica Źródłana 39 62-004 Czerwonak		Rys nr 9 
BRANŻA	Drogowa		
PROJEKTANT	techn. Wiesław Kostórkiewicz	Uprawn.Bud. Nr 1760/94/Lo	
ASYSTENT PROJEKTANTA	mgr inż. Wanda Formanowska mgr inż. Radosław Formanowski		
SPRAWDZAJĄCY	inż. Krzysztof Marchwicki	Uprawn.Bud. Nr 921/86/Lo	