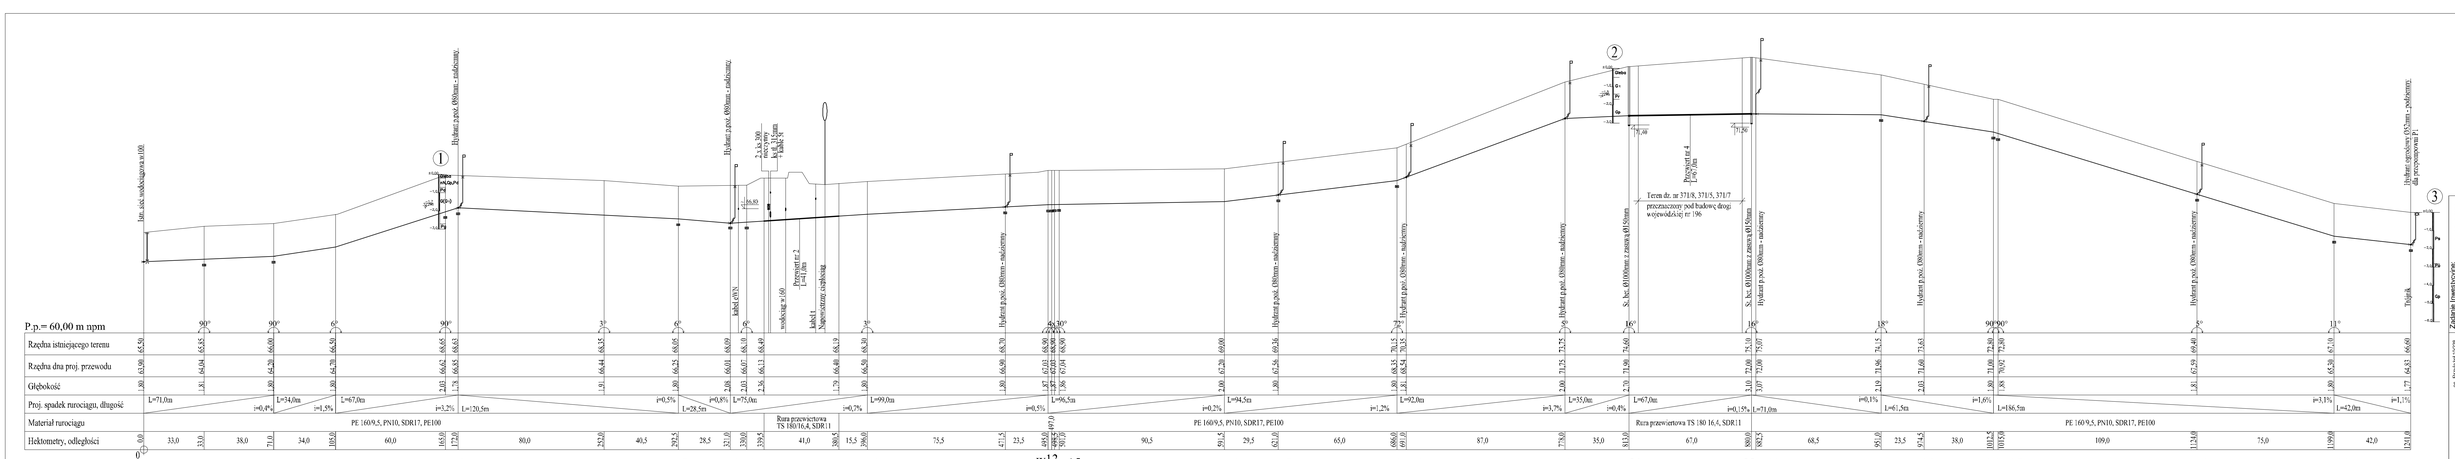

Zadanie inwestycyjne:
BUDOWA SIECI SANITARNEJ I PRZYŁĄCZY SSCI
KANALIZACJA SANITARNA DLA DOMKÓW JEDNORODZINNYCH W BOLECHOWIE

Miejscowość: BOLECHOWO - gm. CZERWONAK

Obiekt: Sieć kanalizacji sanitarnej, z przyłączami domów jednorodzinnych

Rodzaje i Przedsięwzięcia:

Tytuł rys.: PROFIL SSCI 1

Skala: 1:1000/100

Nr rys.: 7

WODOCIĄGOWEJ

Data:

Podpis:

sanitarna wod-kan

Branża:

P. B.-W.

Nr ugr.:

Imię i Nazwisko:

Sprawdził: Pr. ob. E. Ciesla

Projektował: Pr. ob. K. Kołłaczkowski

Opracował: Ad. A. Wiśniewski

Projektowanie: 32/2018/Pw

Data: 2/2019

Wydanie: 1

Data: 2/2009

Data: 2/2009

Data: 2/2009

Ul. Przyjaźni 10/2/A
62-020 Swarzędz

ZAŁĘCZNIK NR 1 DO PROJEKTU BUDOWLANEGO

BOLECHOWO - SANITARKA

Nr ewidencyjny: 32/2018/Pw

Nr arch.: 1

Nr ugr.:

Nr rys.: 7

Data: 2/2019

Podpis: