


Przekrój A - A

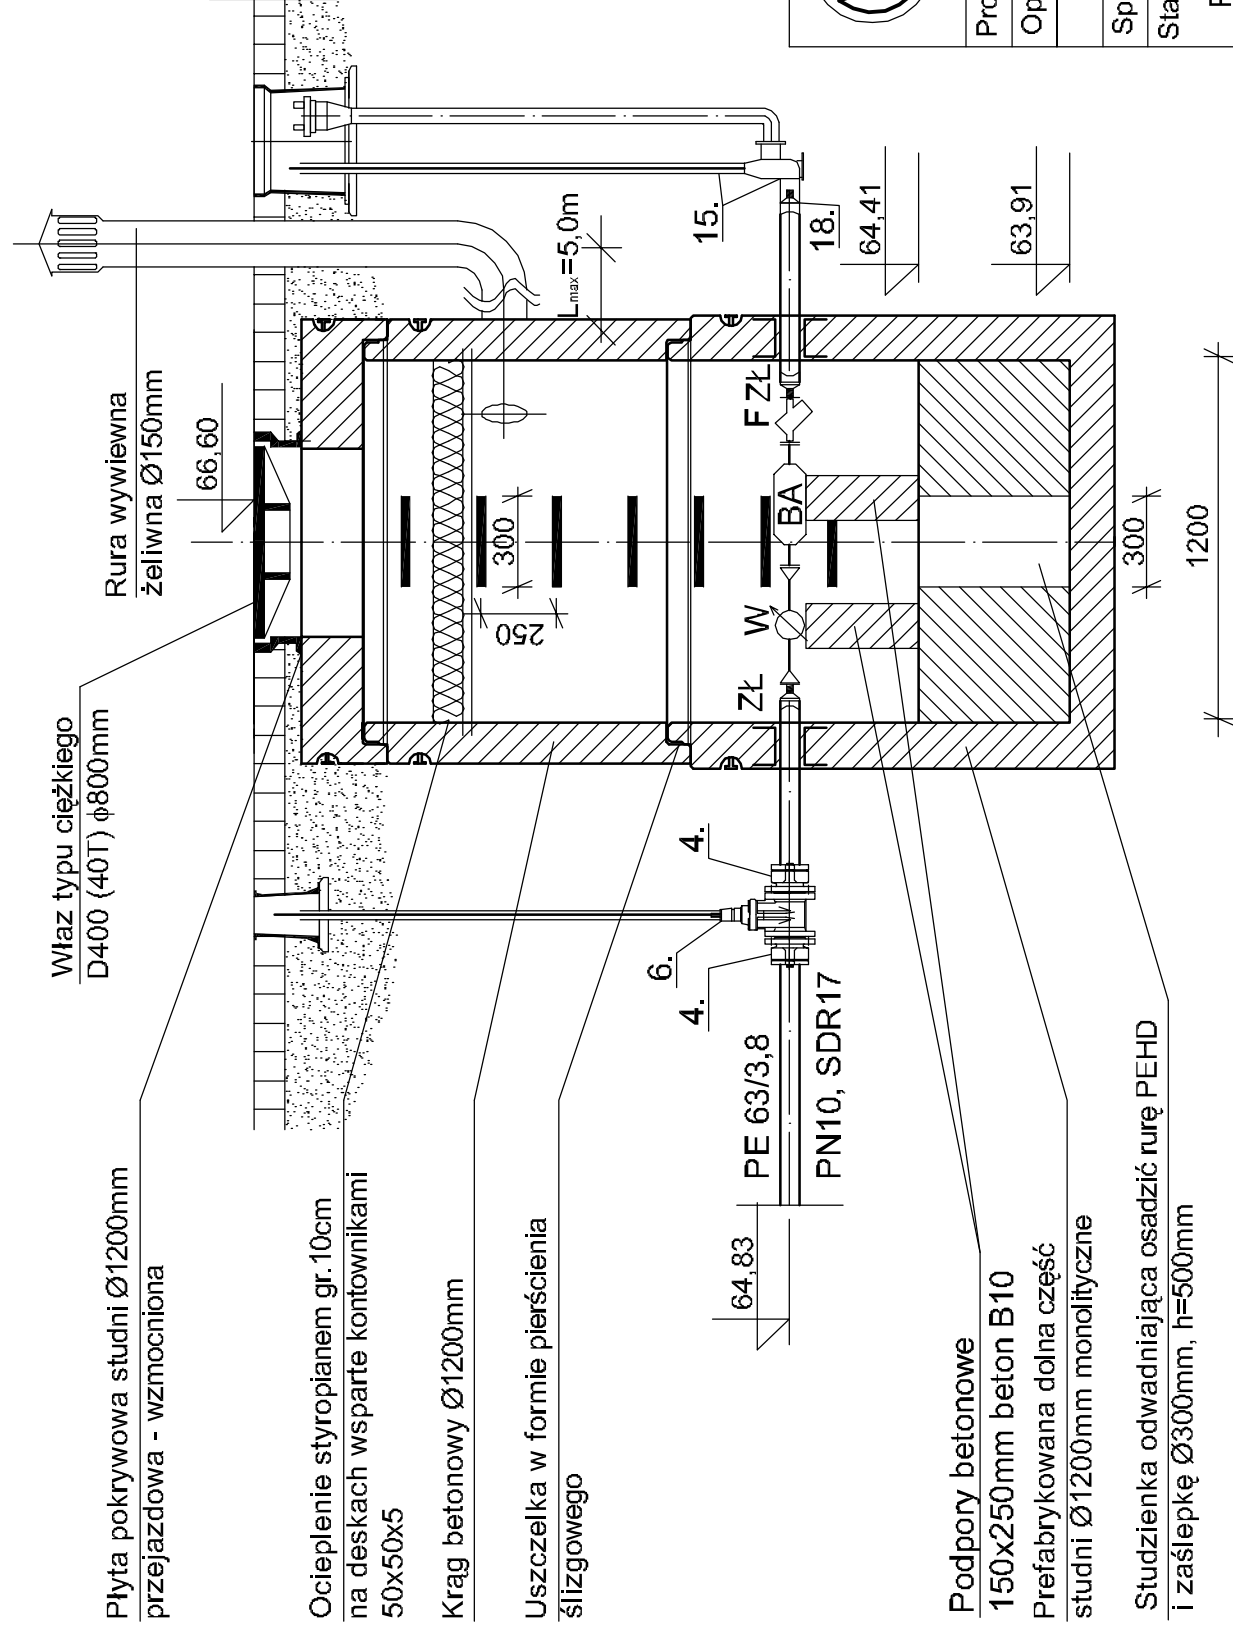


LEGENDA:

- ZŁ - złączka z gwintem zewnętrznym Ø50mm i złączem ISO 63 z POM nr kat. 6120 HAWLE
- W - wodomierz skrzydełkowy JS 32, Ø32mm q_n=6,0m³/h Powogaz Poznań
- F - filtr siatkowy FY32 φ50mm prod.HONEYWELL
- BA - zawór antyskażeniowy typu BA294 φ50mm z kurkiem spustowym i możliwością nadzoru prod. HONEYWELL

UWAGA!

- Numeracja i opis armatury wg planu kształtek patrz rys. nr 8 węzeł w30
- Przejęcie szczelne wykonać typu łańcuchowego ŁU-2 dla rury średnicy zewn. Ø63mm otwór Ø100mm, 7 ogniw.
- Kręgi z betonu min. B45, W8

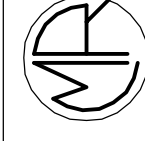

INŻYNIERIA SANITARNA

os. Przyjaźni 10/238
61-685 Poznań

Projektował:	inż. H. Witkowska	32718/87/Pw	X.2009
Opracował:	mgr inż. M. Roszkiewicz	---	X.2009
Sprawił:	mgr inż. E. Ōwicka	WKP/0091/ PWOS/03	X.2009
Stadium:	Imię i nazwisko:	Nr upr.:	Data:
P. B.-W.	Branża:	sanitarna wod-kan	
Treść rys.:			Skala:
SCHEMAT STUDNI WODOMIERZOWEJ Ø1200mm			---
Nr rys.:			8a

Zadanie Inwestycyjne:
BUDOWA SIECI WODOCIĄGOWEJ ORAZ SIECI KANALIZACJI SANITARNEJ DLA DZIAŁEK: 372/31, 371/6, 371/4 ZLOKALIZOWANYCH W BOLECHOWIE

Miejscowość:

BOLECHOWO - gm. CZERWONAK

Objekt: Sieć kanalizacji sanitarnej, i wodociągowa oraz rurociągi tłoczne i przepompownie

Skala: ---

Nr rys.: 8a