


# SCHEMAT NR 1 PRZEWIERTU POD DROGĄ GMINNA

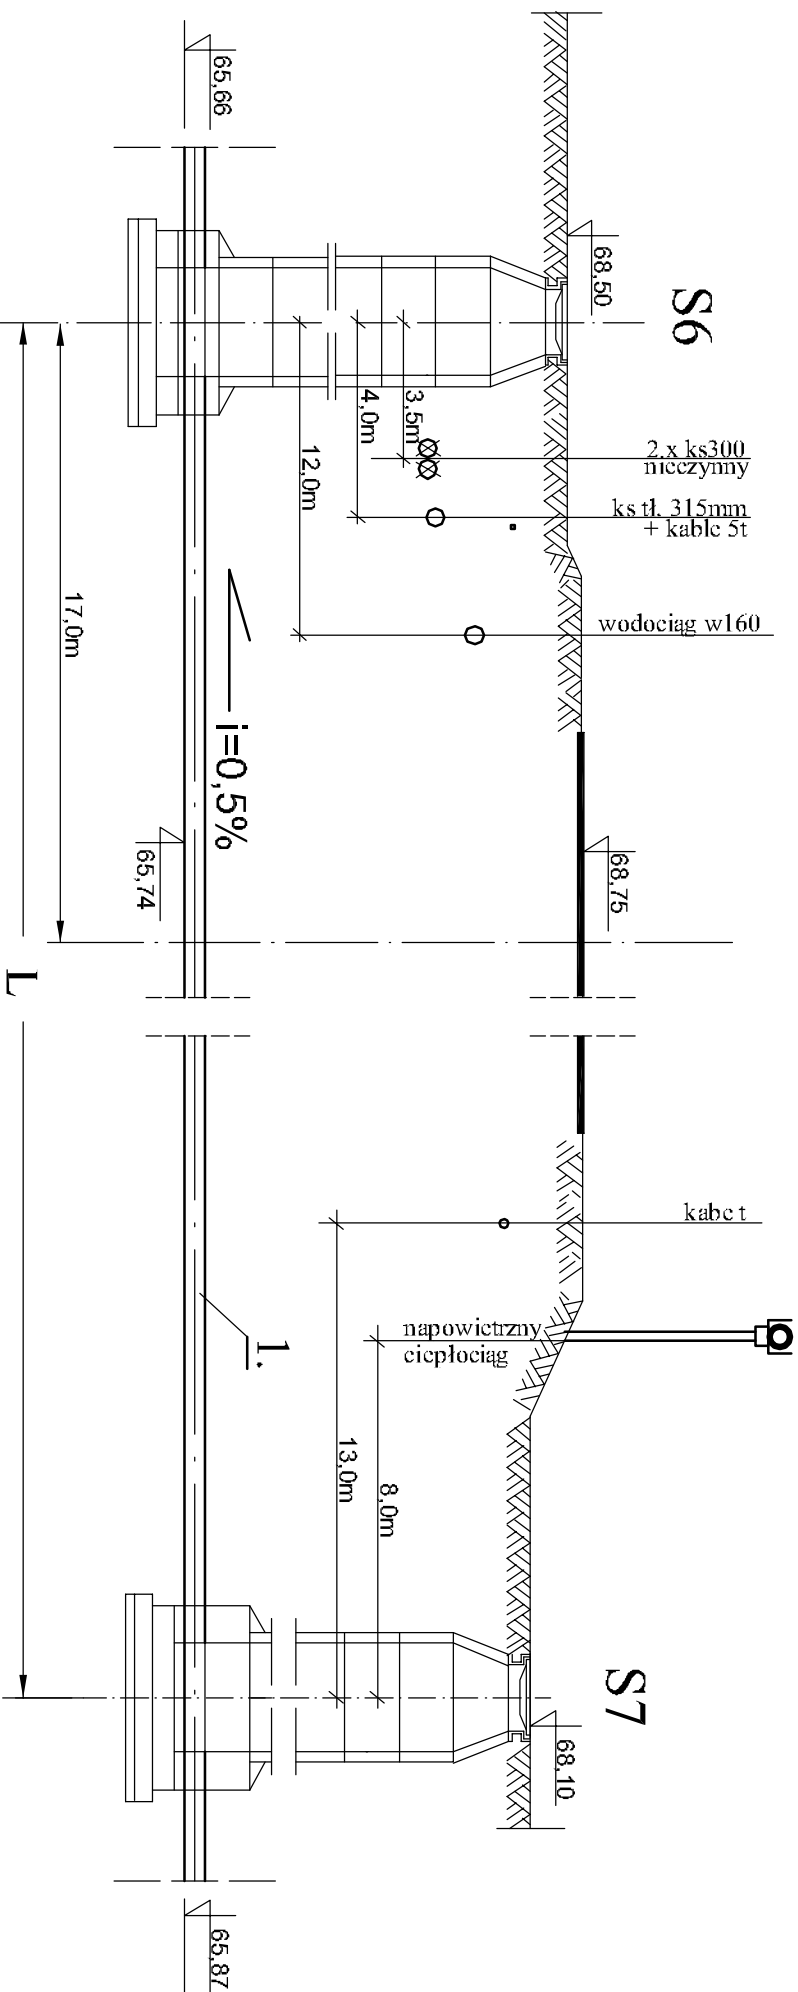

L.P.	NAZWA ELEMENTU	Materiał	Jednostka	Długość L
1.	R. kamionkowa przewiertowa Ø200mm ze złączem V4A (350 kN)	kamionka	m	41,0

 <b>INŻYNIERIA SANITARNA</b>		os. Przyjaźni 109/238 61-485 Poznań	
Projektował:	inż. H. Wilkowska	32718/87/Pw	X.2009
Opracował:	mgr inż. M. Roszkiewicz	—	X.2009
Sprawdził:	mgr inż. E. Cwikła	WKR/0091/ PWS/03	X.2009
Stadium:	Imię i nazwisko:	Nr upr.:	Data:
P. B.-IV.	Branża:	sanitarna wod-kan	Podpis:
Zadanie inwestycyjne:		Miejscowość:	
BUDOWA SIECI WODOCIAGOWEJ ORAZ SIECI KANALIZACJI SANITARNEJ DLA DZIAŁEK: 372/31, 371/6, 371/4 ZLOKALIZOWANYCH W BOLECHOWIE		BOLECHOWO - gm. CZERWONAK	
Objekt: Sieć kanalizacji sanitarnej, I wodociągowa oraz rurociągi techniczne i przepompownia		Treść rys.:	
SCHEMAT NR 1 POD DROGĄ GMINNA		Skala: ---	
Nr rys.:		16	