


SCHEMAT NR 2 PRZEWIERTU POD DROGĄ GMINNĄ

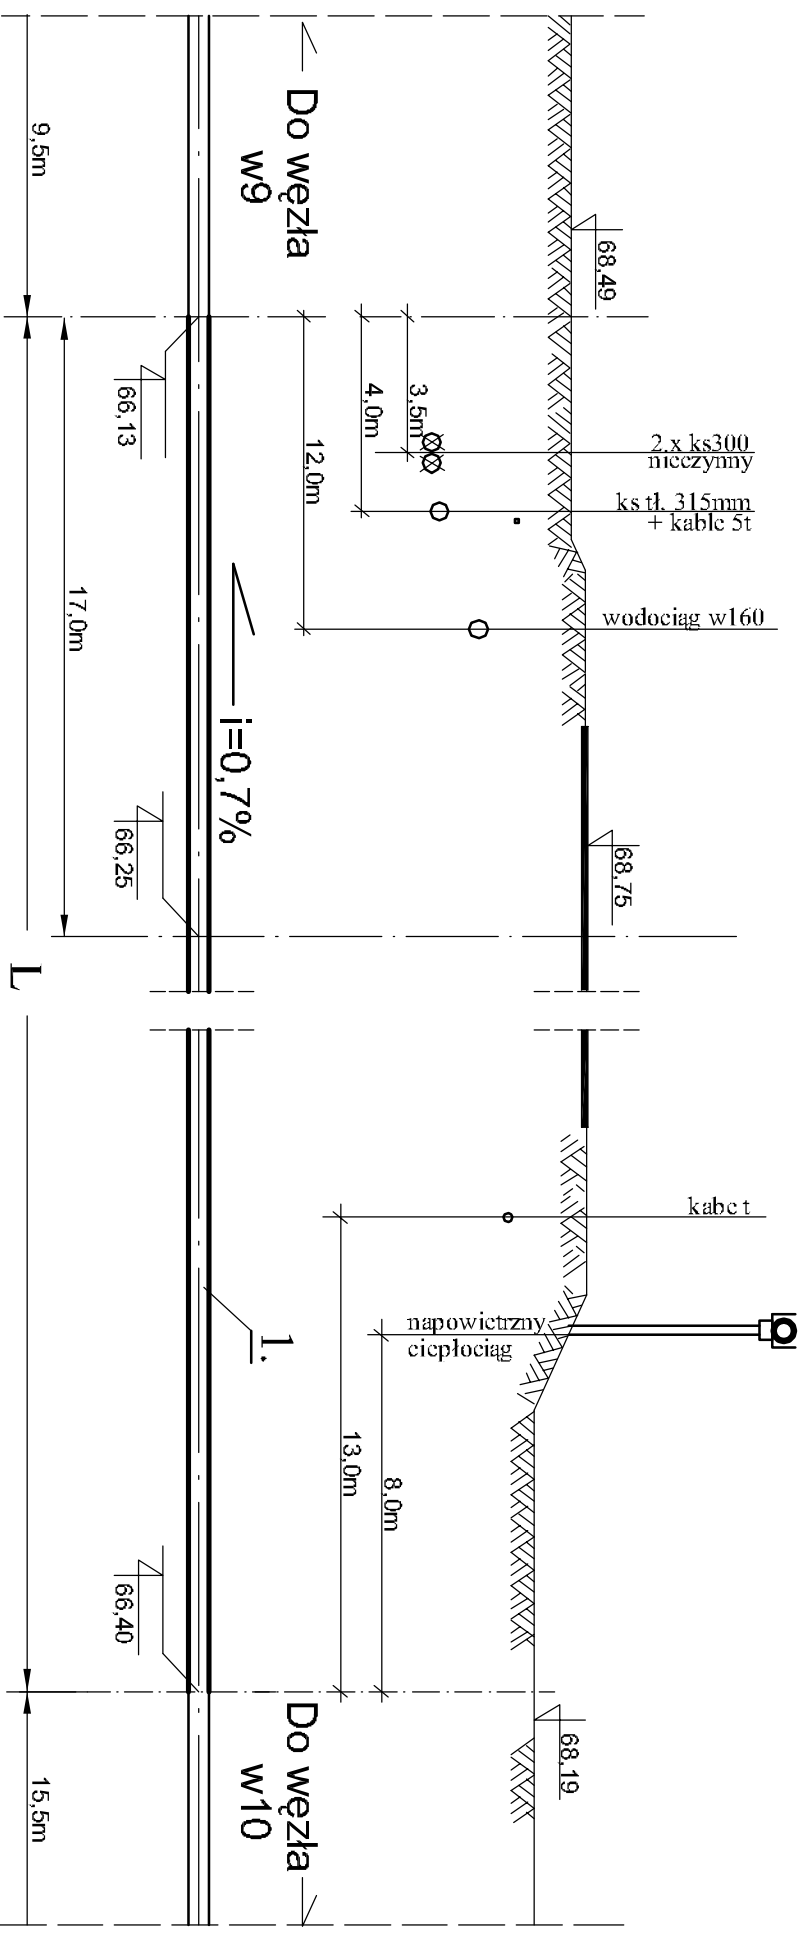

L.P.	NAZWA ELEMENTU	Materiał	Jednostka	Długość L
1.	R. przewiertowa PE TS 180/16,4	PE TS	m	41,0
	SDR11			

INŻYNIERIA SANITARNA

os. Przyjaźni 10/238
61-485 Poznań

Projektował:	inż. H. Wilkowska	3278/87/Pw	X.2009	
Opracował:	mgr inż. M. Roszkiewicz	—	X.2009	
Sprawdził:	mgr inż. E. Cwikła	WKR/0091/ PWS/03	X.2009	Podpis:
Stadium:	Imię i nazwisko:	Nr upr.:	Data:	Podpis:
P. B.-IV.				
Branża:	sanitarna wod-kan			

Zadanie Inwestycyjne:
BUDOWA SIECI WODOCIAGOWEJ ORAZ SIECI KANALIZACJI SANITARNEJ DLA DZIAŁEK: 372/31, 371/6, 371/4 ZLOKALIZOWANYCH W BOLECHOWIE

Miejscowość:
BOLECHOWO - gm. CZERWONAK

Objekt: Sieć kanalizacji sanitarnej, wodociągowa oraz rurociągi tłoczne i przepompownie

Treść rys.:
**SCHEMAT NR 2
 POD DROGĄ
 GMINNA**

Nr rys.:

Skala:

17
