


# SCHEMAT NR 3 PRZEWIERTU POD PROJEKTOWANĄ DROGĄ NR 196

Strz 3

(szczegół rys. nr 20)

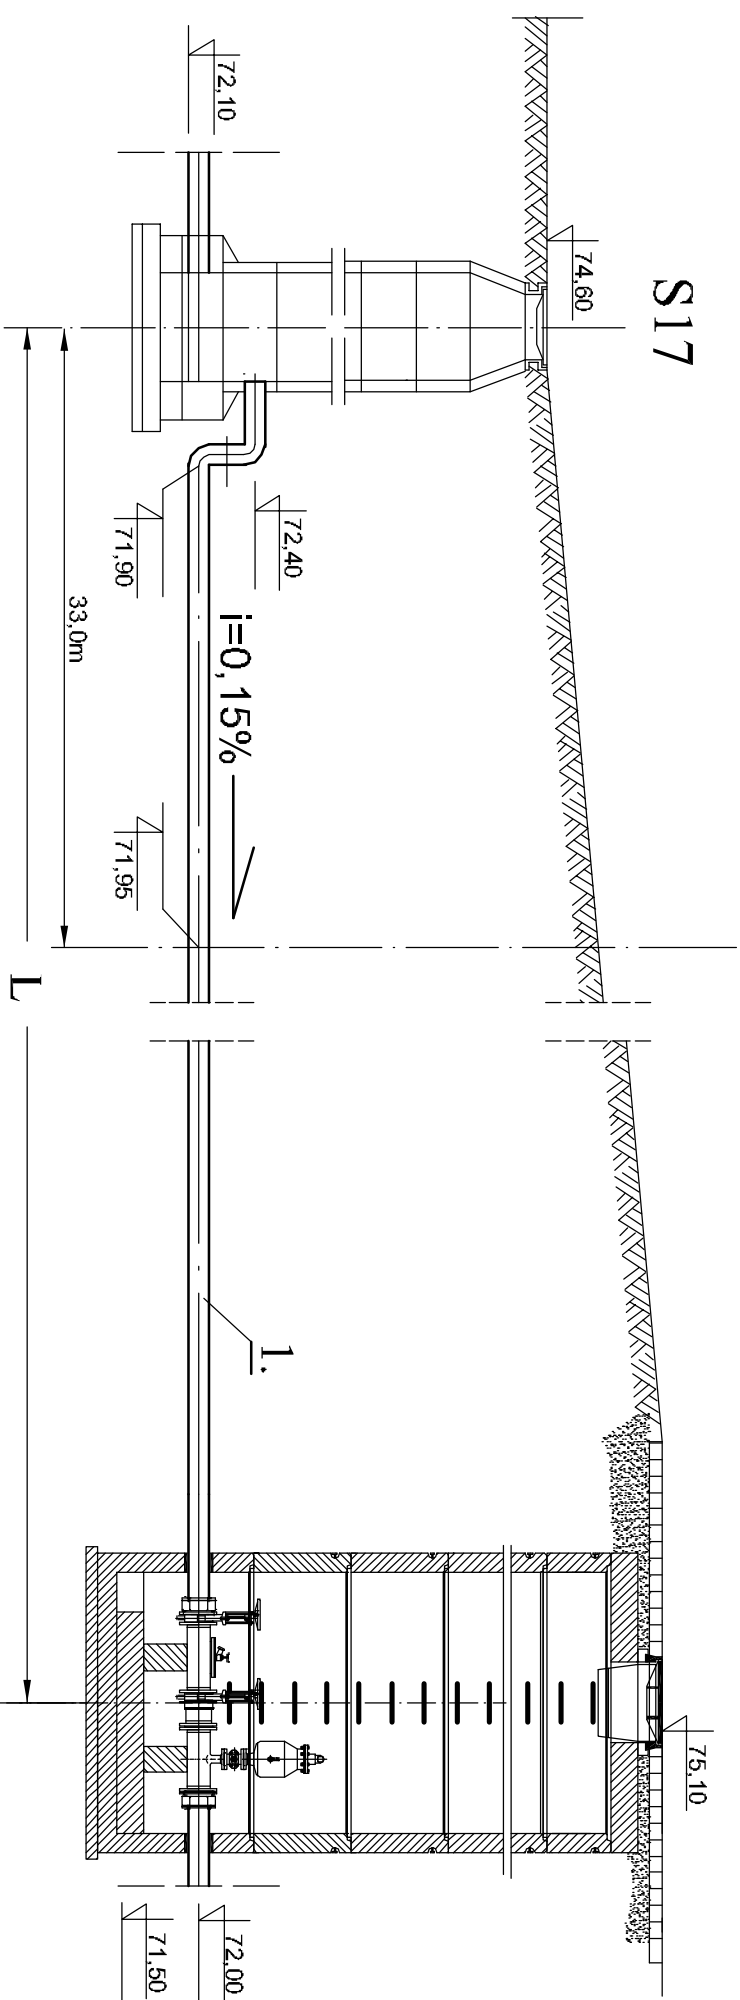

L.P.	NAZWA ELEMENTU	Materiał	Jednostka	Długość L
1.	R. przewiertowa PE TS 110/10,0	PE TS	m	66,0
	SDR11			

<p><b>INŻYNIERIA SANITARNA</b></p>		os. Przyjaźni 10/238 61-485 Poznań	
Projektował:	inż. H. Wilkowska	32718/87/Pw	X.2009
Opracował:	mgr inż. M. Roszkiewicz	—	X.2009
Sprawdził:	mgr inż. E. Cwikła	WKR/0091/ PWS/008	X.2009
Stadium:	Imię i nazwisko:	Nr upr.:	Data:
P. B.-IV.			
Branża:	sanitarna wod-kan		
Zadanie inwestycyjne: BUDOWA SIĘCI WODOCIĄGOWEJ ORAZ SIĘCI KANALIZACJI SANITARNEJ DLA DZIAŁEK: 372/31, 371/6, 371/4 ZLOKALIZOWANYCH W BOLECHOWIE		Miejsceowość: BOLECHOWO - gm. CZERWONAK	
Treść rys.: SCHEMAT NR 3 POD PROJEKTOWANĄ DROGĄ KRAJOWĄ NR 196		Skala: --- Nr rys.: <b>18</b>	