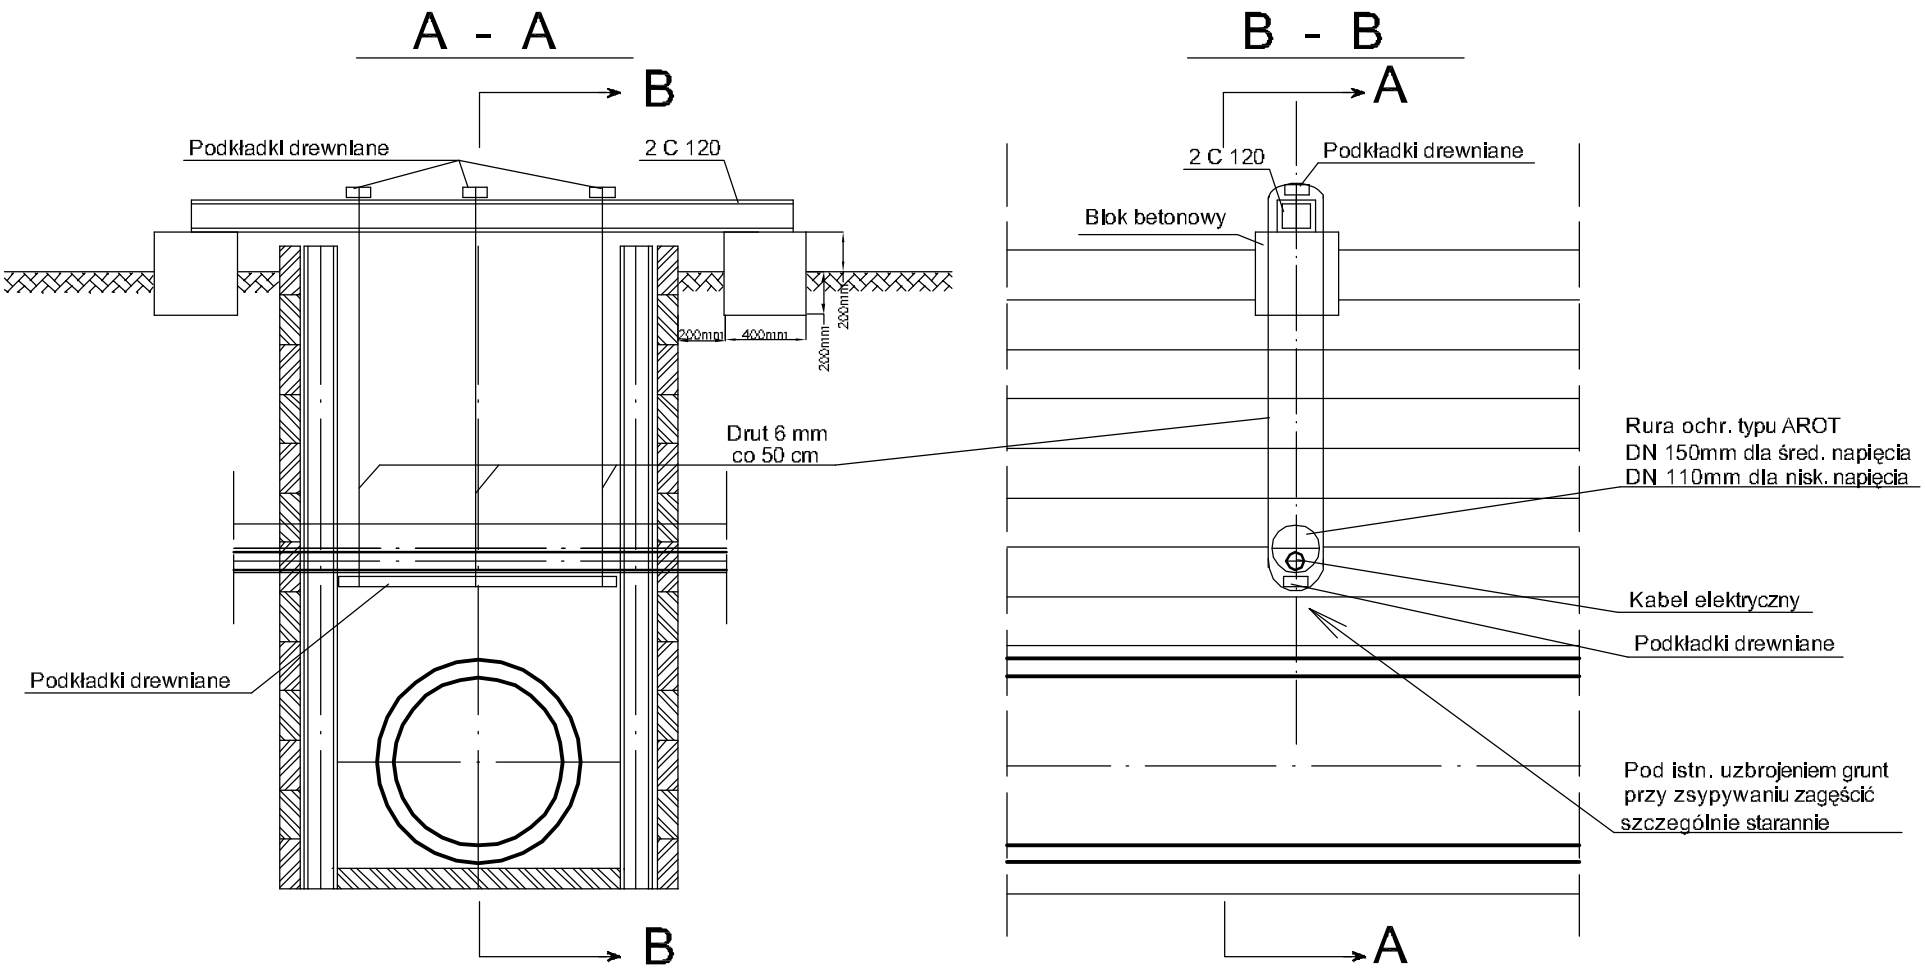

INŻYNIERIA SANITARNA
os. Przyjaźni 10/238
61-685 Poznań

Projektował:	inż. H. Witkowska	327i8/87/Pw	X.2009	
Opracował:	mgr inż. M.Roszkiewicz	—	X.2009	
Sprawdził:	mgr inż. E. Ówikła	WKP/0091/ PWOS/03	X.2009	
Stadium:	Imię i nazwisko:	Nr upr.:	Data:	Podpis:
P. B.-W.	Branża: sanitarna wod-kan			

Zadanie Inwestycyjne:
BUDOWA SIECI WODOCIĄGOWEJ ORAZ SIECI KANALIZACJI SANITARNEJ DLA DZIAŁEK: 372/31, 371/6, 371/4 ZLOKALIZOWANYCH W BOLECHOWIE

Miejscowość:
BOLECHOWO - gm. CZERWONAK

Obiekt: Sieć kanalizacji sanitarnej, i wodociągowa oraz rurociągi tłoczne i przepompownie

Treść rys.:
PODWIESZENIE UZBROJENIA

Skala:

Nr rys.:
26