


ul. Gdynska

istn. słup
ul. Stroma

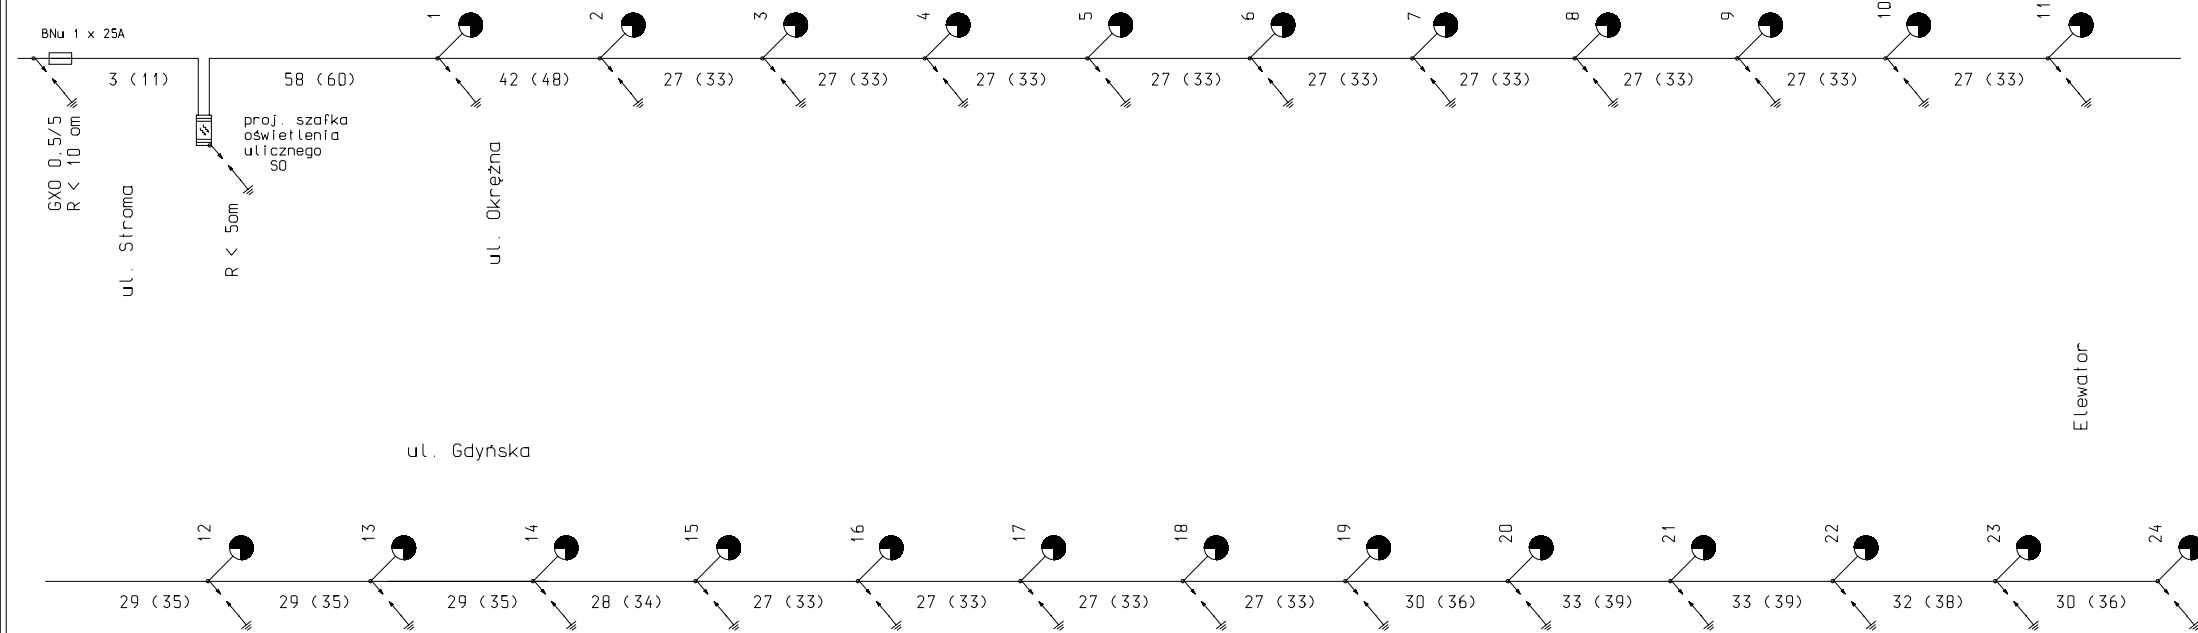

BNu 1 x 25A

GXO D. 5/5

R < 10 om

ul. Stroma

3 (11)

58 (60)

proj. szafka
oświetlenia
ulicznego
50

R < 5om

ul. Okrężna

ul. Gdynska

Elevator

Podstawowa ochrona przeciwporażeniowa
izolacja robocza
Dodatkowa ochrona przeciwporażeniowa
samoczynne wyłączenie zasilania

Legenda :

- YAKY 4 x 35 mm² - 727 (875)m
- oprawy sodowe SGS 203/100
- słupy typu S08/EK0/1 oc 1500
- R < 10 om (uziom słupa)

KURSAN
ul. św. Michała 21/3
62-200 Gniezno

NAZWA INWESTYCJI	OSWIETLENIE DROGOWE GMINY CZERWONAK W M. CZERWONAK UL. GDYŃSKA	
OBIEKT	CZERWONAK UL. GDYŃSKA OD UL. OKRĘŻNEJ DO ELEWATORA	
TEMAT RYSUNKU	SCHEMAT PROJEKTOWANEGO OSWIETLENIA ULICZNEGO W CZERWONAKU PRZY UL. GDYŃSKIEJ	DATA 08.2007 SKALA NR RYS. 2
PROJEKTOWAŁ	mgr Inż. Bohdan Kuroczycki Sanitulycz-45/80/Pw	
SPRAWDZIŁ	mgr Inż. Andrzej Kuroczycki Sanitulycz-MWP/0131/P00E/08	