


IZOLACJA POZIOMA - INIEKCJA

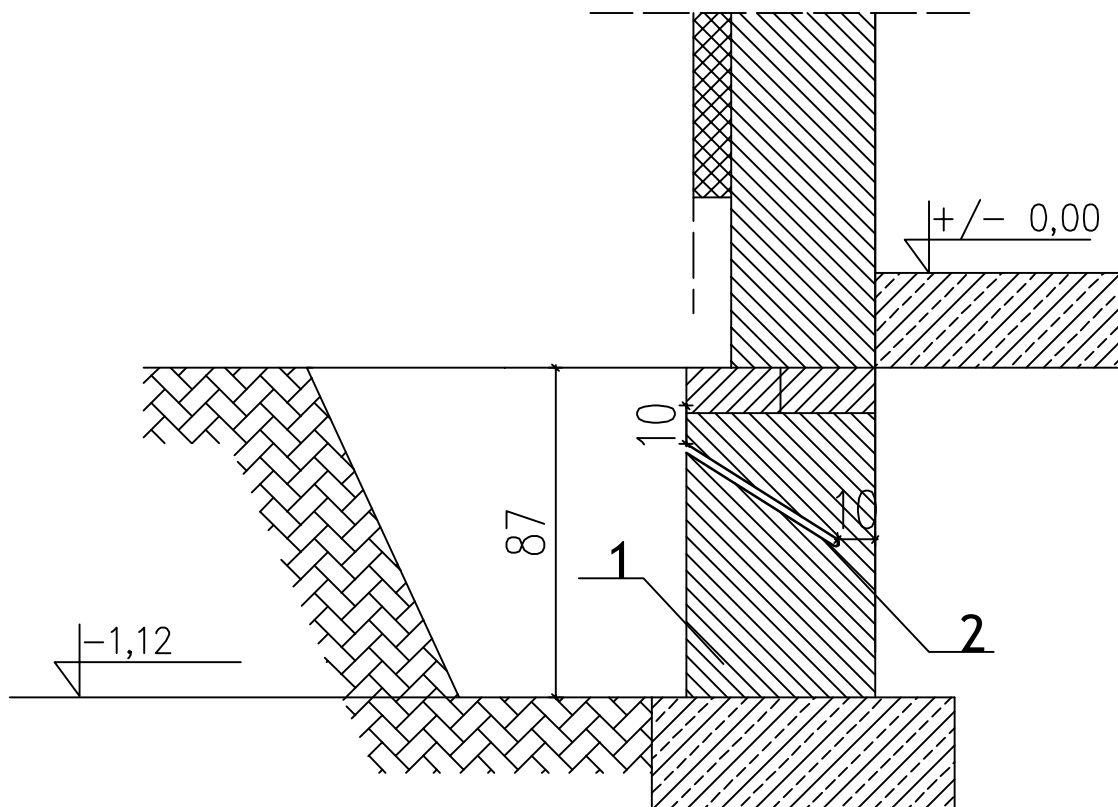

1. Ściana fundamentowa
2. Otwór iniekcyjny wykonany co 15cm po obwodzie ściany

BIURO OBSŁUGI BUDOWNICTWA Marian Wojciechowski ul. Poznańska 46, Murowana Goślina			
OBIEKT:	Wykonanie izolacji pionowej ścian fundamentowych budynku mieszkalno-usługowym w Owińskach przy ul. Bydgoskiej 8		
LOKALIZACJA:	Budynek mieszkalno - usługowy ul. Bydgoska 8 62-005 Owińska		
INWESTOR:	Urząd Gminy ul. Źródłana 39 62-004 Czerwonak		
OPRACOWAŁ:	Marian Wojciechowski		NR RYS.: 4
BRANŻA: ARCHITEKTURA	PROJEKT	DATA: KWIECIEŃ 2011	SKALA: 1:20