



Skala pozioma 1:600
 Skala pionowa 1:50
 Poziom porównawczy: 78,00 [m npm]

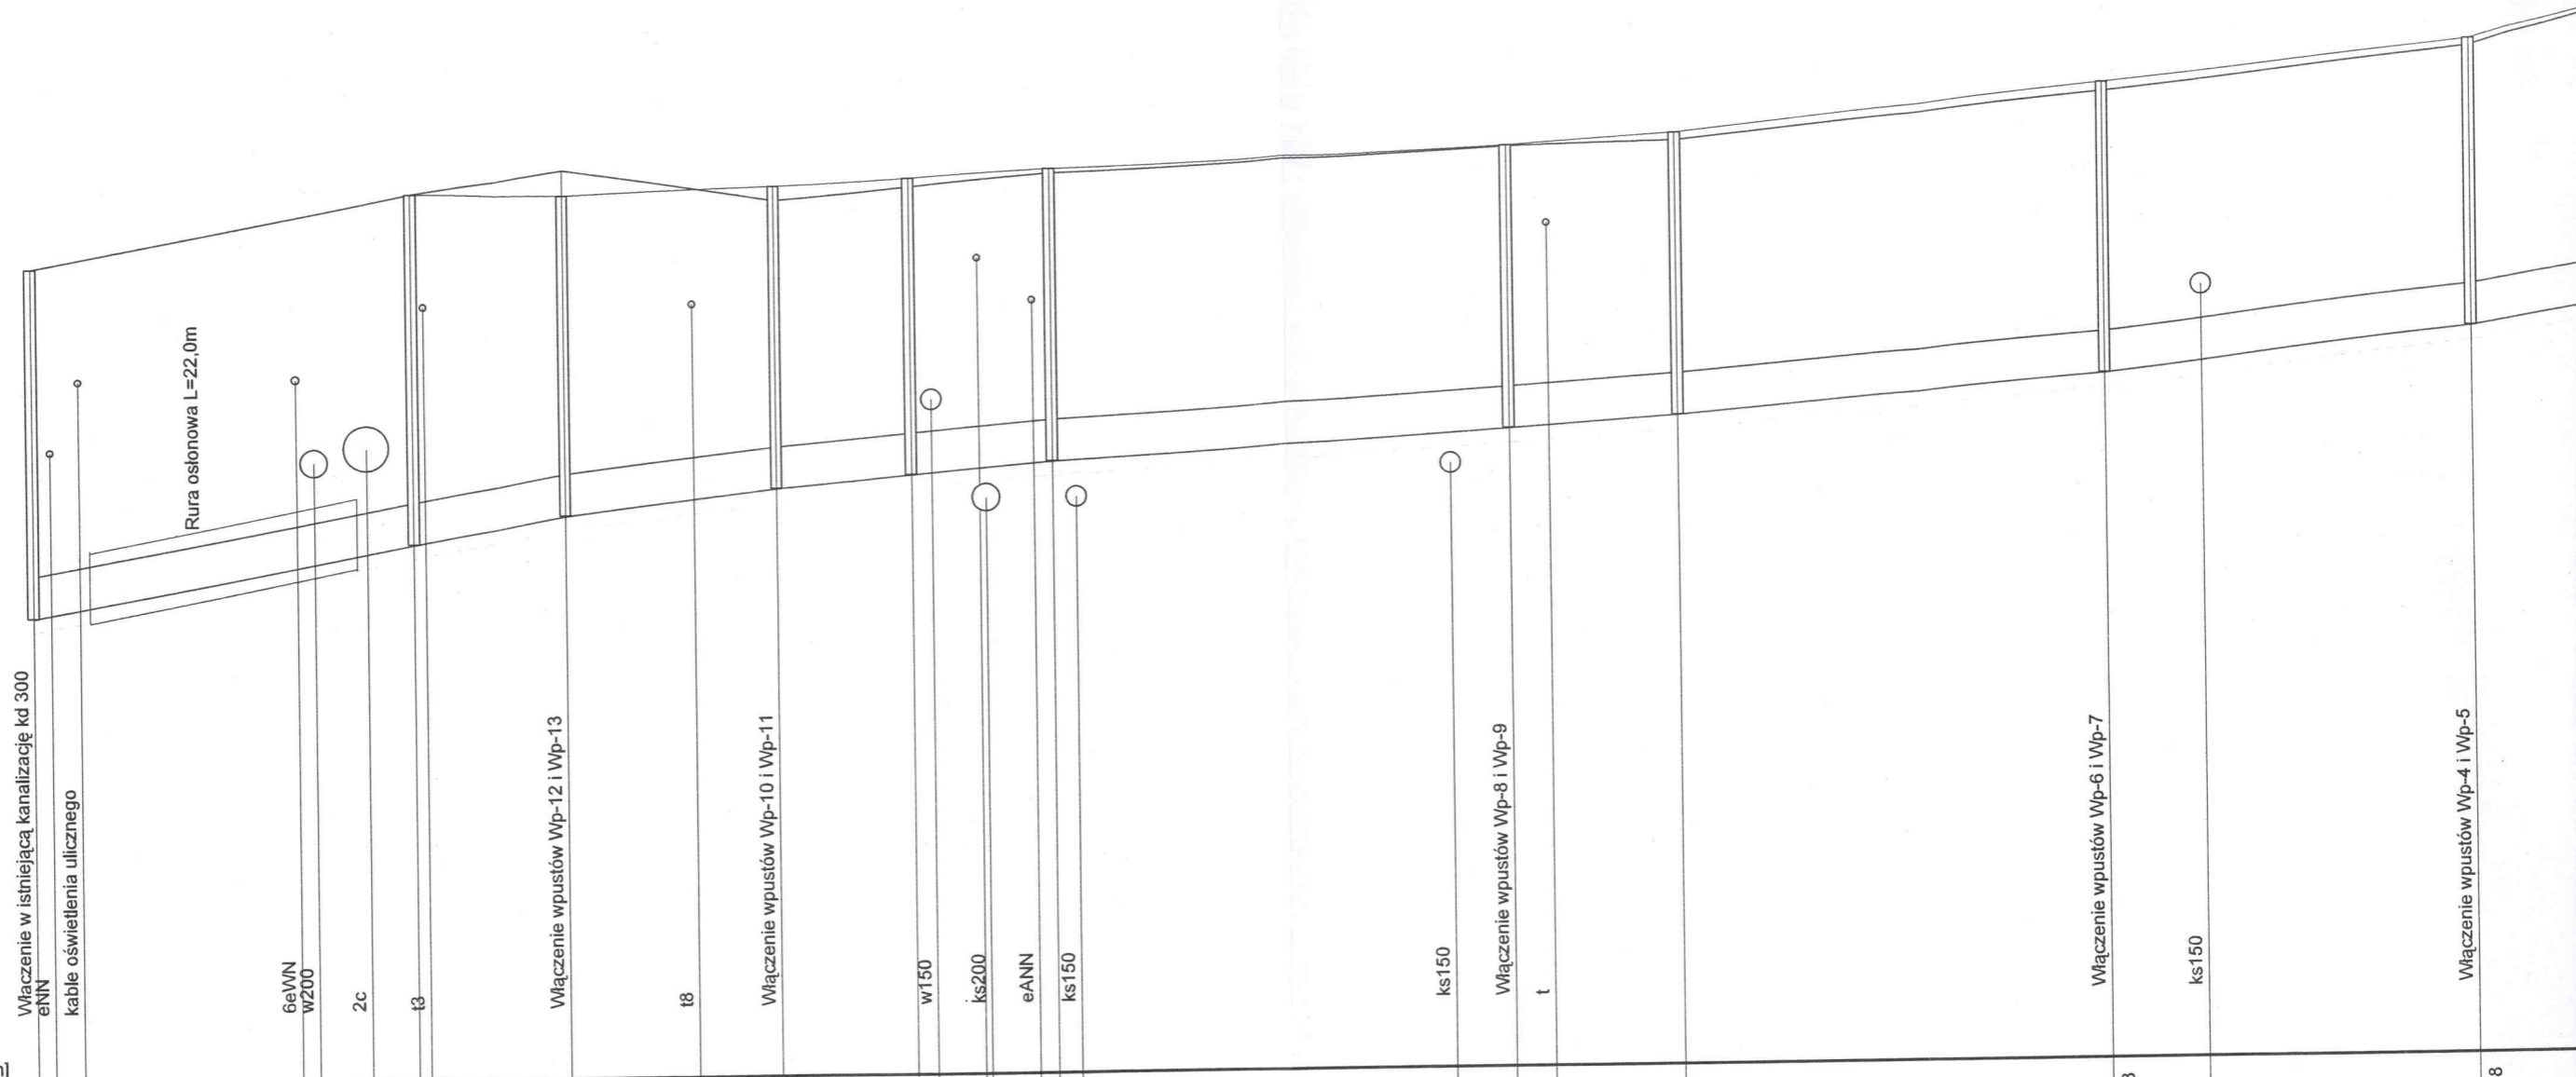

RZĘDNA TERENU [m npm]	83,80	83,80	84,30	84,46	84,24	84,32	84,40	84,55	84,57	84,88	85,18
PROJ. RZĘDNA TERENU [m npm]	83,80	84,30	84,28	84,34	84,38	84,43	84,56	84,62	84,94	85,23	85,18
RZĘDNA DNA KOLEKTORA [m npm]	81,32	81,81	82,00	82,18	82,27	82,35	82,54	82,61	82,87	83,18	83,18
GŁĘBOKOŚĆ KOLEKTORA [m]	2,48	2,49	2,28	2,16	2,15	2,15	2,11	2,06	2,11	2,10	2,05
GŁĘBOKOŚĆ WYKOPU [m]	2,58	2,59	2,56	2,16	2,15	2,15	2,11	2,06	2,11	2,10	2,10
SPADEK [‰]	15,1‰	14,6‰	10,0‰	7,8‰	6,7‰	4,9‰	7,1‰	9,9‰	14,9‰		
		L=32,50m	L=13,00m	L=18,00m	L=11,50m	L=12,00m	L=53,40m	L=36,40m	L=31,30m		
ŚREDNICA KOLEKTORA [mm]							Dn 300 PVC				
KUBATURA WYKOPU [m³]		84,0	33,5	42,5	24,8	25,8	83,1	30,0	75,9	65,9	
POWIERZCHNIA ODESKOWAŃ [m²]		168,0	67,0	85,0	49,6	51,6	166,1	60,0	151,8	131,8	
DŁUGOŚĆ ODCINKA [m]		32,50	13,00	18,00	11,50	12,00	39,00	14,40	36,40	31,30	
ODLEGŁOŚĆ [m]	0,00	32,50	45,50	63,50	75,00	87,00	126,00	140,40	176,80	208,10	
	S-12	S-11	S-10	S-9	S-8	S-7	S-6	S-5	S-4	S-3	

Uwaga: należy dokonać korekty rzędnej o 10cm (w dół) posadowienia góry studni rewizyjnych od S-5 do S-10 oraz wpustów od Wp-8 do Wp-13

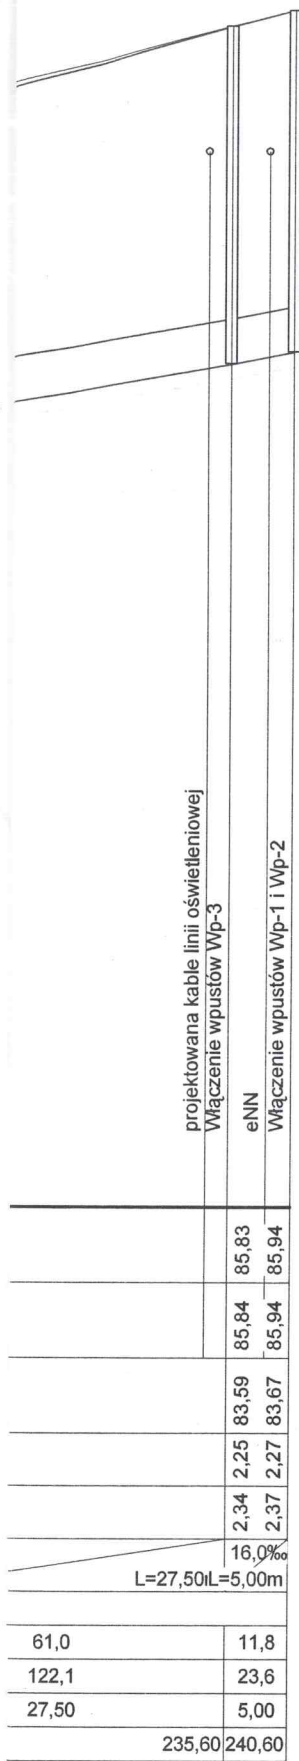

S-2 S-1

Pracownia Projektowa EKODROGA Robert Salomon ul. Piasta 4/16, 62-025 Kostrzyn Wlkp. NIP 972-061-15-87 REGON 301329715 tel.: 665 341 470 e-mail: robert.salomon@interia.pl		INWESTOR Gmina Czerwonak ul. Źródłana 39 62-004 Czerwonak		
TEMAT: Aktualizacja dokumentacji "Budowy ulicy Kanałowej w Koziegłowach"				
RYSUNEK: Profil kanalizacji deszczowej			NR 3	
STANOWISKO	IMIĘ I NAZWISKO	NR UPRAWNIENI I SPECJALNOŚĆ	DATA	PODPIS
PROJEKTANT	MGR INŻ. ROBERT SALOMON	WKP/0235/POOD/06 DROGOWA	02.2014	<i>Robert Salomon</i>
BRANŻA				
BRANŻA DROGOWA	STADIUM PB/PW	ROK OPRACOWANIA 2014	NR UMOWY Wl.272.2.1.14 z DNIA 12.02.2014	SKALA 1:100/1000