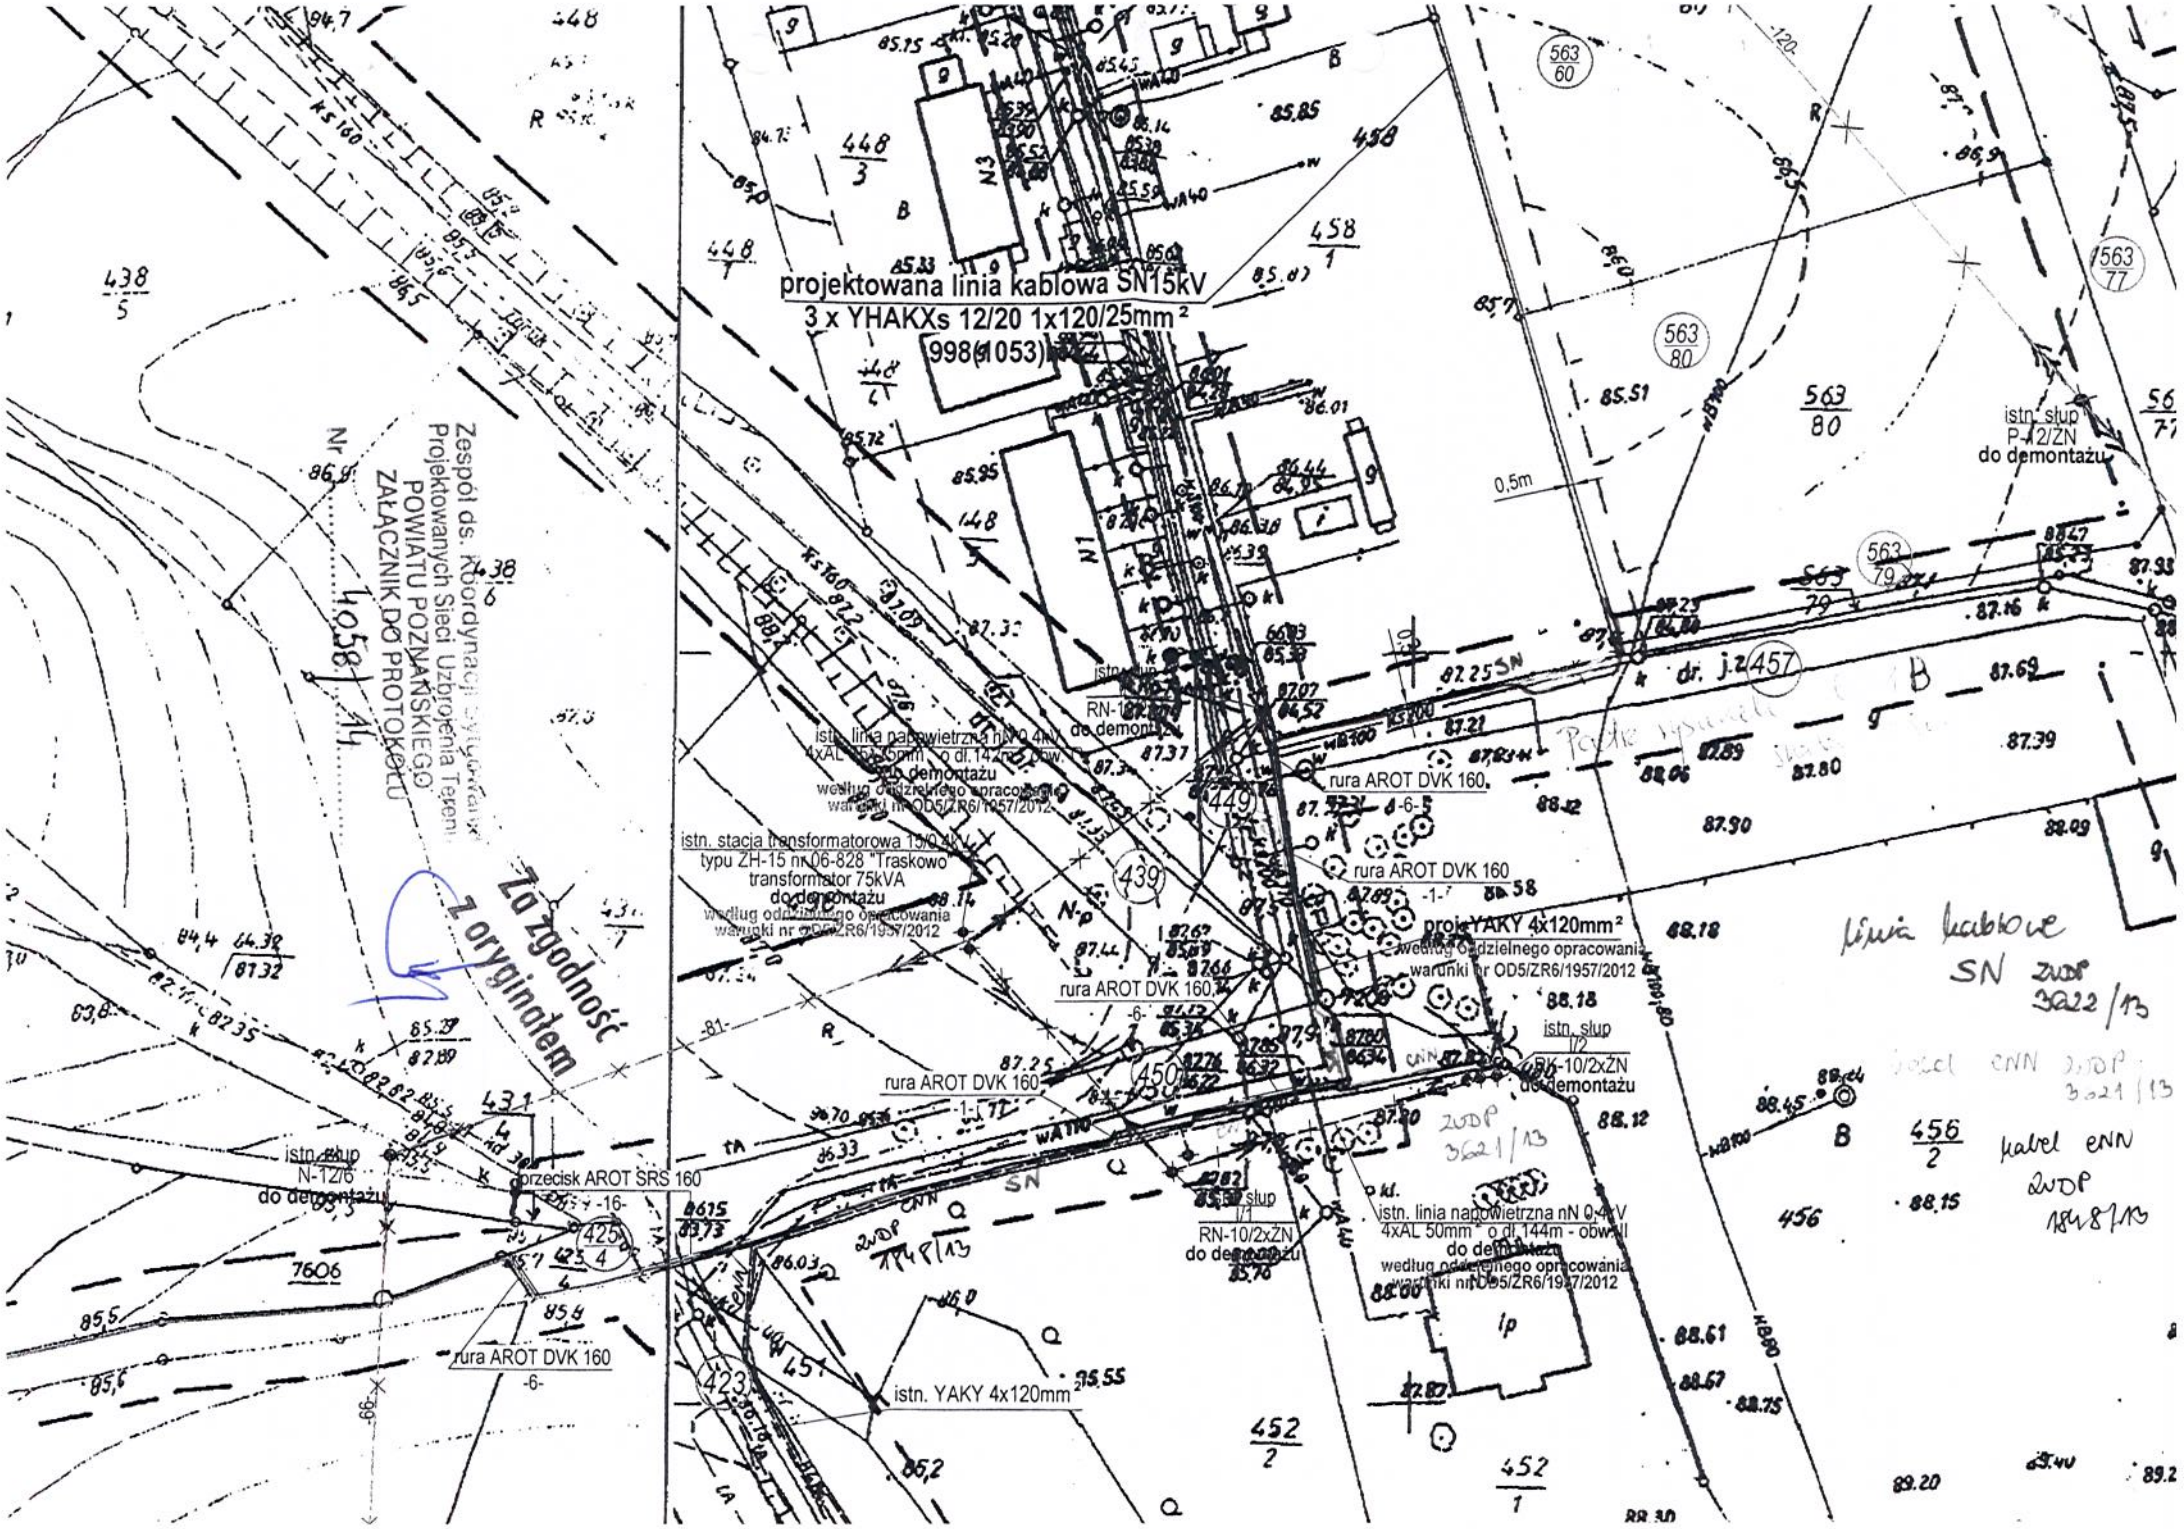
projektowana linia kablowa SN15kV
3 x YHAKXs 12/20 1x120/25mm²
998(1053)
Zespół ds. Koordynacji Sytuowania Projektowanych Sieci Uzbrojenia Terenu POWIATU POZNAŃSKIEGO
ZAŁĄCZNIK DO PROTOKOŁU
Nr 4058/14
Za zgodność z oryginałem
istn. stacja transformatorowa 15/0,4kV typu ZH-15 nr 06-828 "Traskowo" transformator 75kVA do demontażu
według oddzielnego opracowania warunki nr OD5/ZR6/1957/2012
rura AROT DVK 160
-6-
rura AROT DVK 160
-1-
proj. YAKY 4x120mm²
według oddzielnego opracowania warunki nr OD5/ZR6/1957/2012
istn. słup P-12/ZN do demontażu
istn. słup N-12/6 do demontażu
przecisk AROT SRS 160
-16-
istn. słup I/1 RN-10/2xŻN do demontażu
istn. słup I/2 RK-10/2xŻN do demontażu
istn. linia napowietrzna nN 0,4kV 4xAL 50mm² o dł. 144m - obw. II do demontażu
według oddzielnego opracowania warunki nr OD5/ZR6/1957/2012
istn. YAKY 4x120mm²
0,5m
linia kablowe SN ZUDP 3622/13
kabel CNN ZUDP 3621/13
kabel CNN ZUDP 1848/13
ZUDP 3621/13
ZUDP 1848/13