# MAPA TERENU KOLEJOWEGO

SKALA 1: 500

Linia: **Poznań Wschód-Bydgoszcz** km9,1

*Mapa przeskalowana ze skali 1:1000*

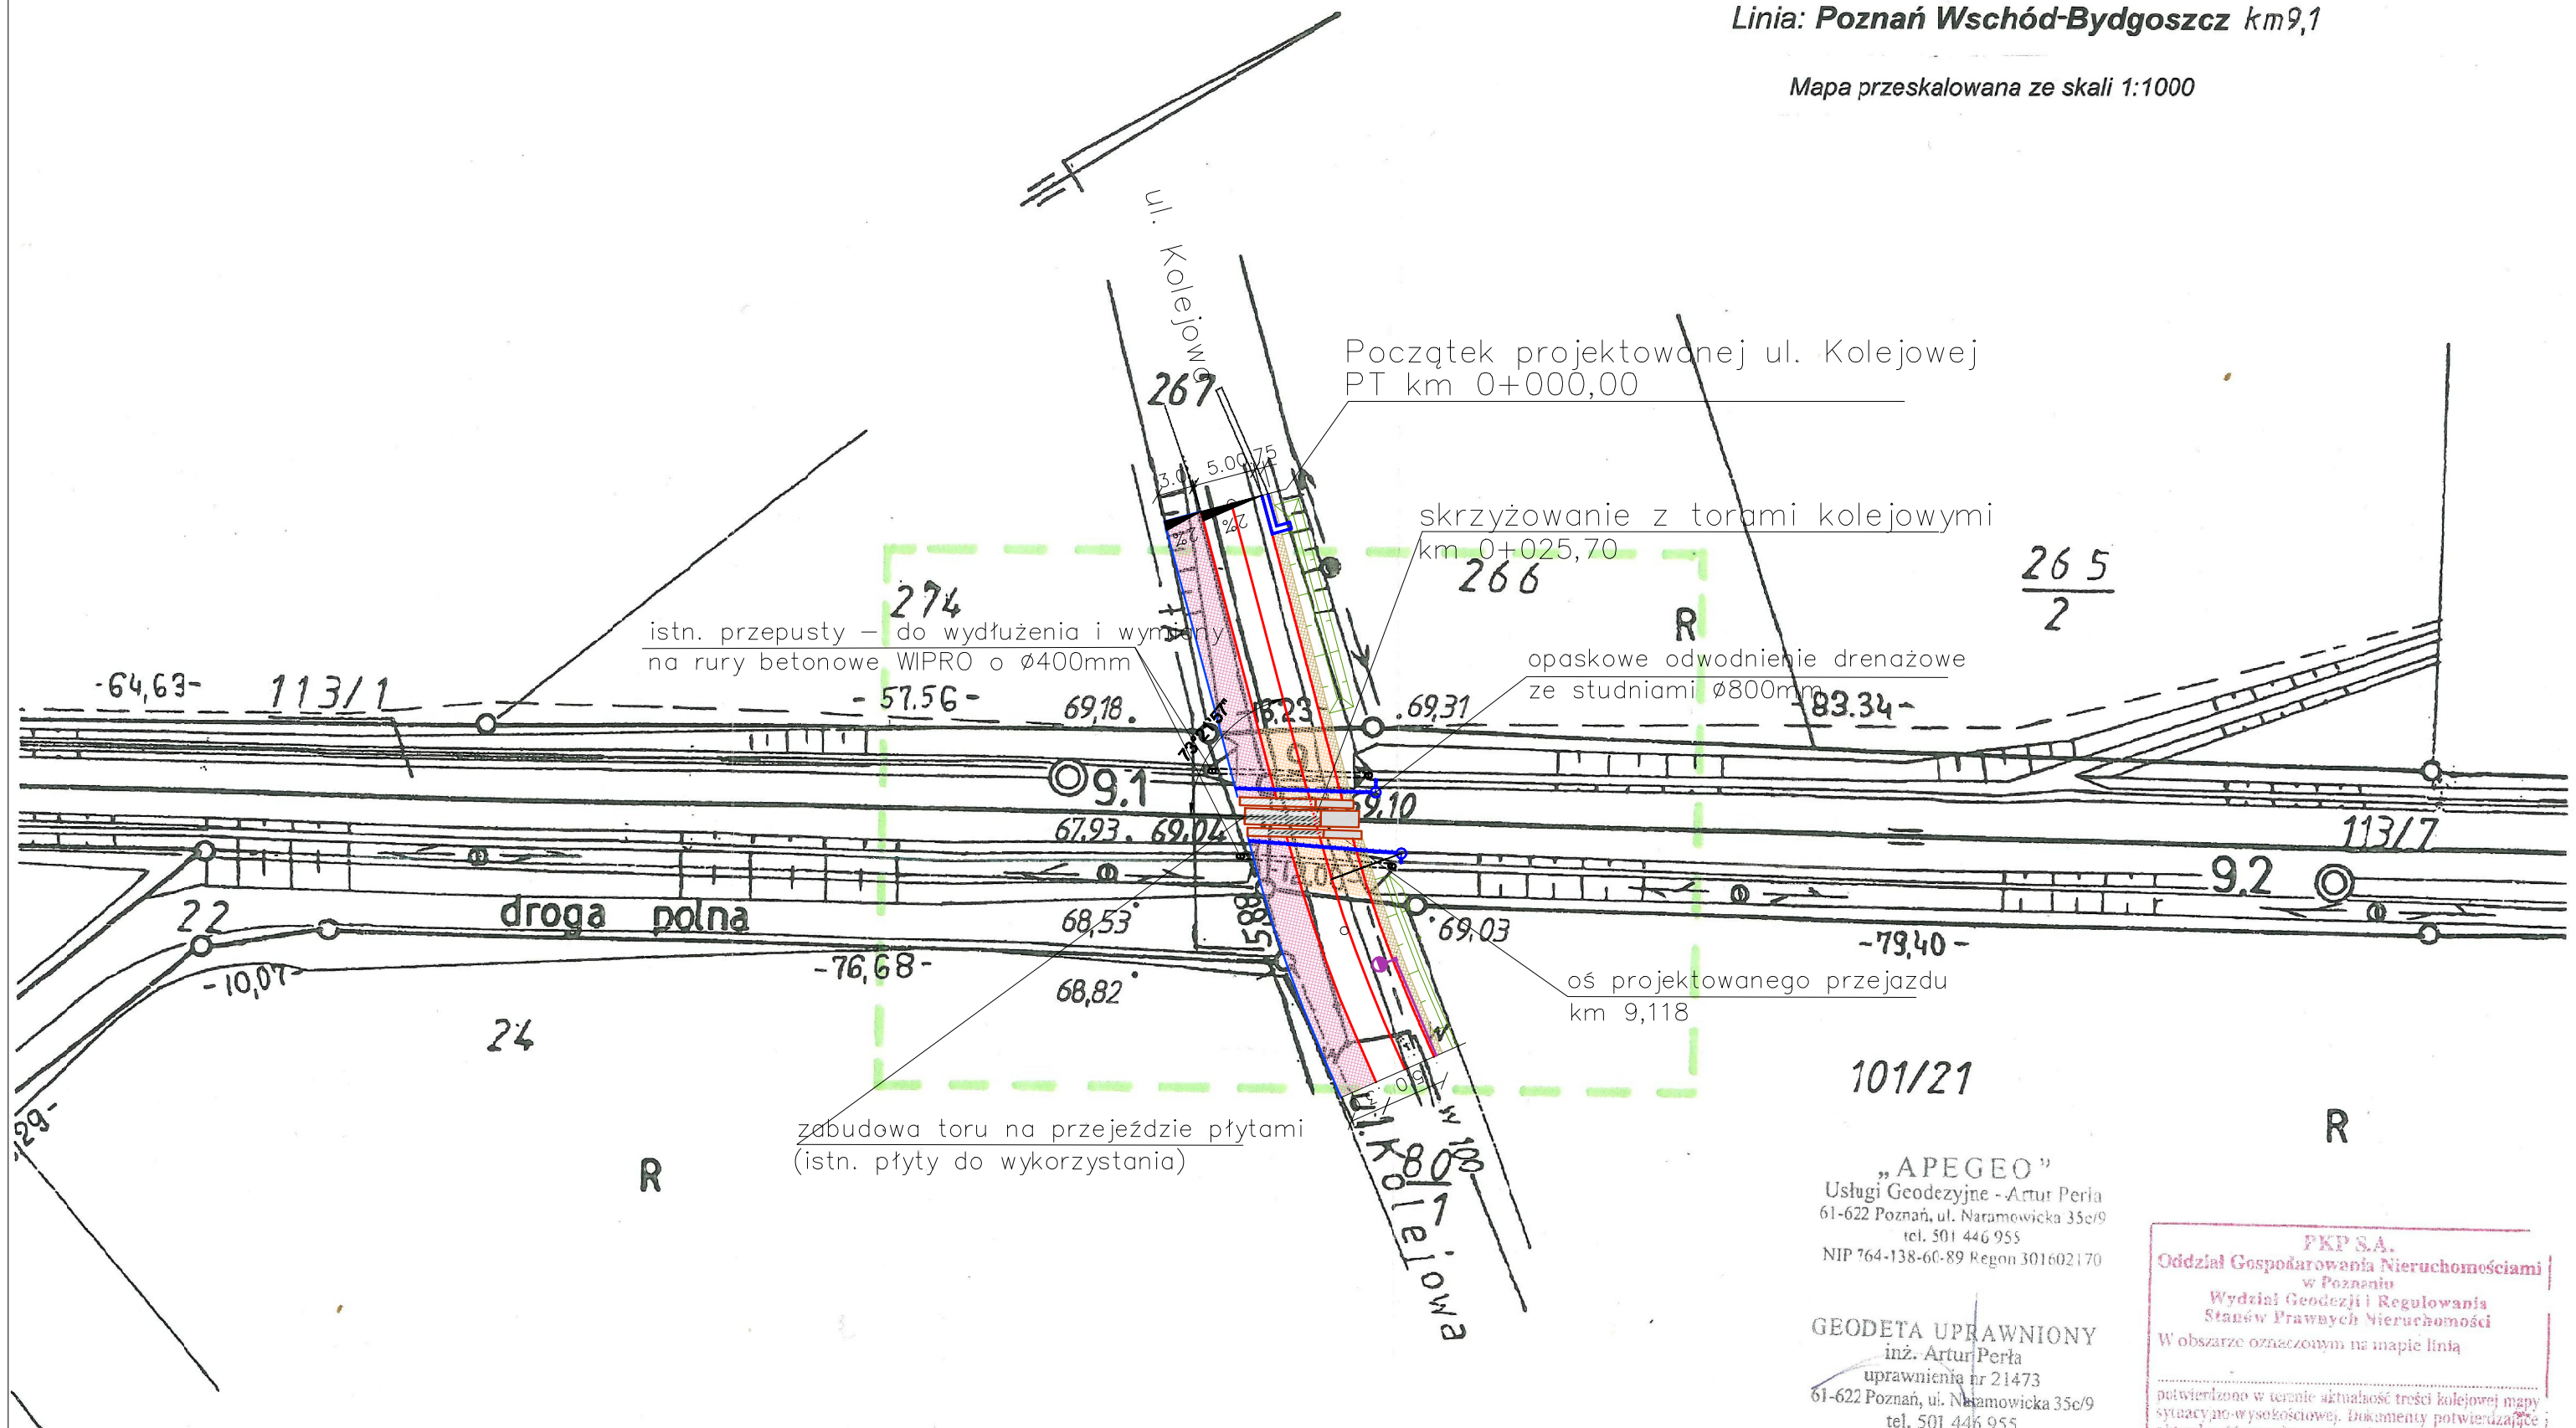


## LEGENDA:

- proj. nawierzchnia bitumiczna – ul. Ogrodowa
- proj. nawierzchnia z kostki brukowej betonowej gr. 8 cm (szarej )– ul. Kolejowa, ul. Leśna
- proj. nawierzchnia z kostki brukowej betonowej gr. 8 cm (szarej )– chodnik
- proj. nawierzchnia z kostki brukowej betonowej gr. 8 cm (grafitowej )– zjazdy, parking
- proj. nawierzchnia z kostki brukowej betonowej gr. 8 cm (czerwonej )– ciąg pieszo–rowerowy
- proj. umocnienie skarp płytami ażurowymi 60x40x10 cm
- proj. krawężnik 15x30 cm na ławie betonowej z oporem
- proj. krawężnik 15x30 cm (obniżony +2 cm )na ławie betonowej z oporem
- proj. krawężnik 12x25 cm (wtopiony –1 cm )na ławie betonowej z oporem
- proj. krawężnik 12x25 cm (wtopiony –1 cm )na ławie betonowej z oporem
- proj. obrzeże 8x30 cm na ławie betonowej z oporem
- proj. palisada betonowa h=0,5 m
- proj. zabezpieczenie korony drogi prefabrykatami typu "L" h=0,6 m
- proj. bariera energochłonna SP–06
- proj. barierka ochronna U–12a
- proj. przepusty z rur HDPE
- proj. wpust deszczowy / studzienka ø500mm
- proj. ściek drogowy korytkowy wg KPED 01.04 i skarpowy wg KPED 01.11
- proj. ściek z dwóch rzędów kostki brukowej betonowej

proj. płyty na przejeździe dł. 3,00m

istn. płyty na przejeździe dł. 6,00m – do wykorzystania

PROJEKTOWANY KABEL OŚWIETLENIOWY

ZABEZPIECZENIE KABLA OŚWIETLENIOWEGO RURĄ OSŁONOWĄ

PROJEKTOWANY SŁUP OŚWIETLENIOWY

zlec. **212/2012**
DER: **N17I-6511-468/2012**

*Województwo:* ***wielkopolskie***
*Powiat:* ***poznański***
*Gmina:* ***Czerwonak***
*Obręb:* ***Miękowo***
*Działka:* ***113/7; 113/1***

*Poziom odniesienia:* *Amsterdam*
*Stan aktualny na dzień* ***11.10.2012r***

„APEGEO"
Usługi Geodezyjne - Artur Perła
61-622 Poznań, ul. Naramowicka 35c/9
tel. 501 446 955
NIP 764-138-66-89 Regon 301602170

GEODETA UPRAWNIONY
inż. Artur Perła
uprawnienia nr 21473
61-622 Poznań, ul. Naramowicka 35c/9
tel. 501 446 955

Nie wyklucza się istnienia w terenie urządzeń podziemnych dla których brak było informacji branżowych i nie zostały odnalezione w czasie inwentaryzacji geodezyjnej aparaturą elektroniczną.

Wszelkie trwałe obiekty budowlane podlegają wytyczeniu przez jednostki wykonawstwa geodezyjnegc (Ustawa z dnia 17.05.1989 – Prawo Geodezyjne i Kartograficzne Art. 27 ust.2 Dz. U. Nr 20)

PKP S.A.
Oddział Gospodarowania Nieruchomościami
w Poznaniu
Wydział Geodezji i Regulowania
Stanów Prawnych Nieruchomości
W obszarze oznaczonym na mapie linią
.....
potwierdzono w terenie aktualność treści kolejowej mapy sytuacyjno-wysokościowej. Dokumenty potwierdzające aktualność zostaną przyjęte do zasobu w dniu
17. 10. 2012
..... i zaewidencjonowano pod nr
N171 – 6511 – 468 / 12
Niniejsza mapa może służyć do celów projektowych
Poznań, dn. 17. 10. 2012
GEODETA UPRAWNIONY NACZELNIK
Wydziału Geodezji i Regulowania Stanów Prawnych Nieruchomości
mgr inż. Zbigniew Bielkowski
nr uprawn. zawod. 9101
mgr inż. Iwona Staśkiewicz

| Pracownia Projektowa EKODROGA<br>Robert Salomon<br>ul. Piasta 4/16, 62-025 Kostrzyn Wlkp.<br>NIP 972-001-15-87 REGON 301325715<br>tel.: 695 341 470 e-mail: robert.salomon@interia.pl | | | INWESTOR<br>Gmina Czerwonak<br>ul. Źródlana 39<br>62-004 Czerwonak | |
|---|---|---|---|---|
| TEMAT: | Budowa ul. Kolejowej w Miękowie na odcinku od końca istniejącej nawierzchni z kostki do skrzyżowania z ul. Majową wraz z odcinkiem ul. Ogrodowej do skrzyżowania z ul. Leśną | | | |
| RYSUNEK: | Plan sytuacyjny - przejazd kolejowy | | | NR 2 |
| STANOWISKO | IMIĘ I NAZWISKO | NR UPRAWNIEŃ I SPECJALNOŚĆ | DATA | PODPIS |
| PROJEKTANT | MGR INŻ. ROBERT SALOMON | WKP/0235/POOD/06 DROGOWA | 12.2012 | |
| | | | | |
| SPRAWDZAJĄCY | JÓZEF GORWA | 170/79/Pw DROGI I ULICE | 12.2012 | |
| BRANŻA DROGOWA | STADIUM PB / ROK OPRACOWANIA 2012 | NR UMOWY W1.272.4.4.12 Z DNIA 16.05.2012 | | SKALA 1:500 |