



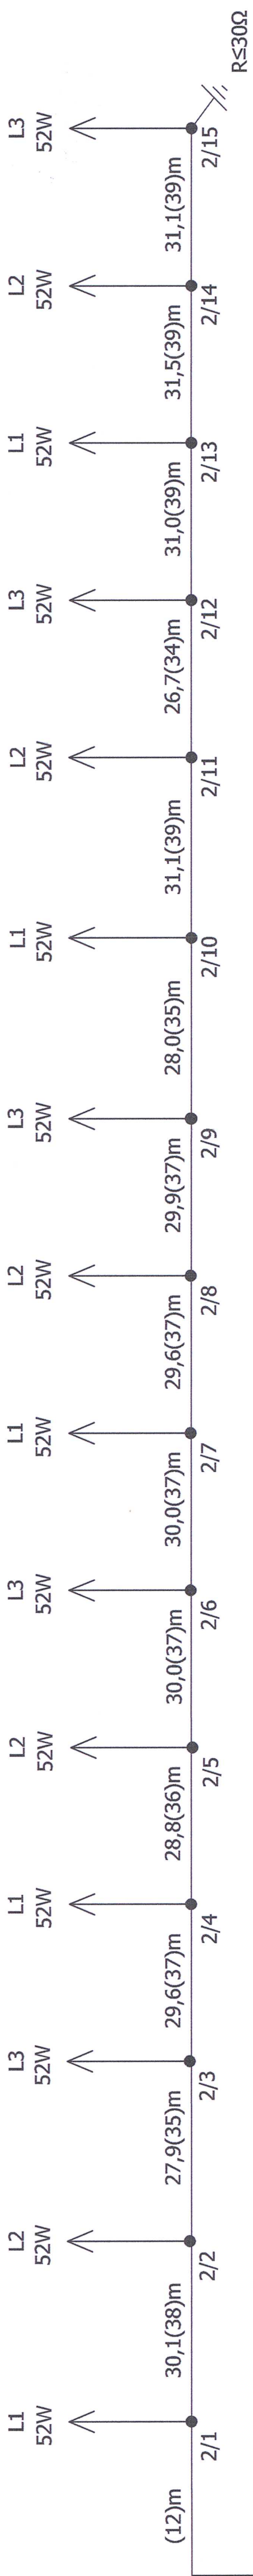


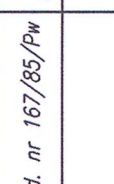
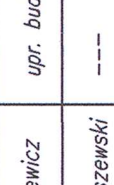
## OBWÓD 2 YAKY 5x25

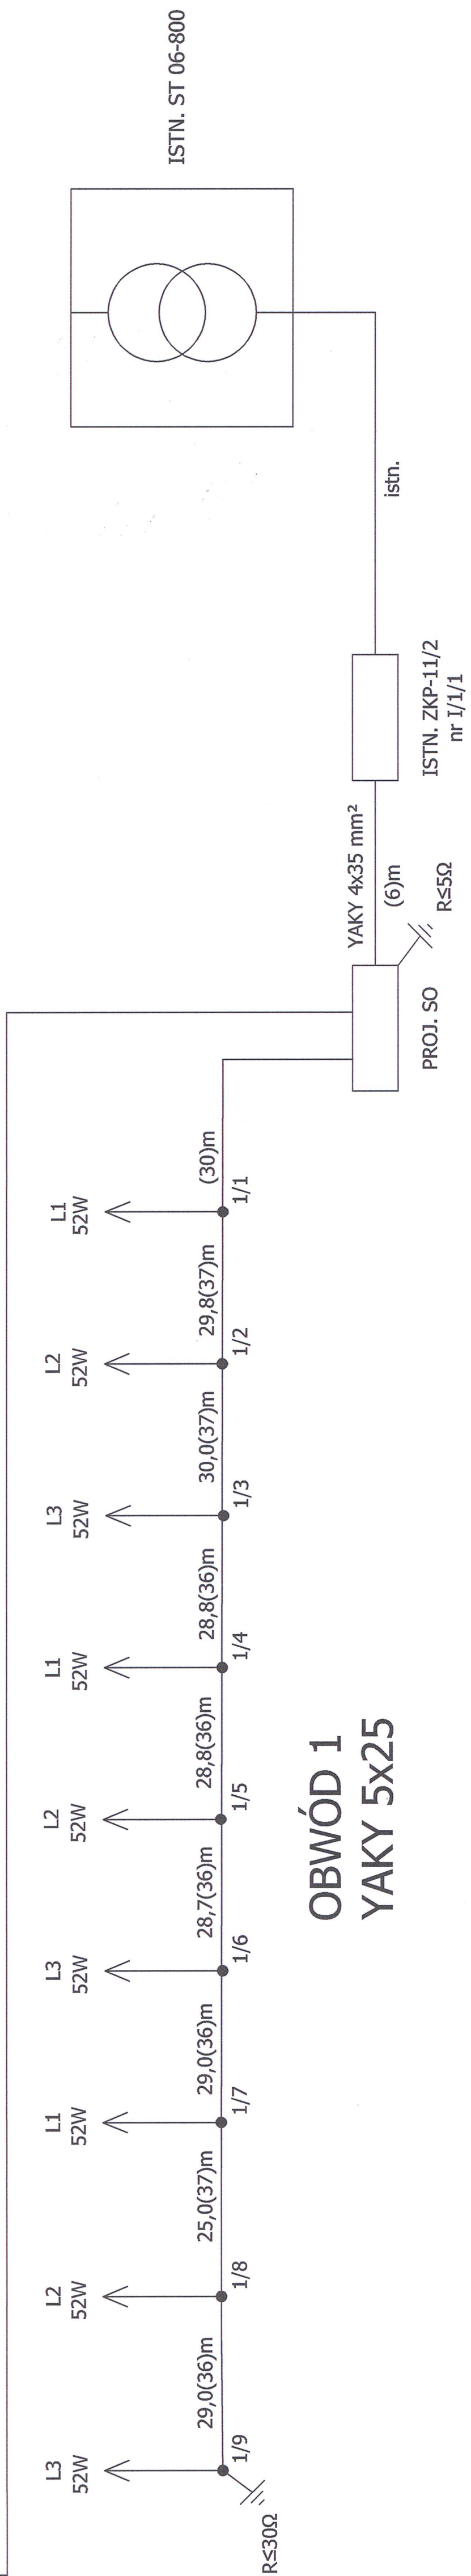

## OBWÓD 1 YAKY 5x25



OBWÓD 1 - oprawy LED 52W - 9 szt.  
 OBWÓD 2 - oprawy LED 52W - 15 szt.

 Inwestor: Urząd Gminy Czerwonak ul. Żelazna 39 62-004 Czerwonak	 Biuro projektów: mgr inż. Jan Pankiewicz mgr inż. Lukasz Olszewski Ryszard Dolczewski	Budowa oświetlenia ulicy Świerczewskiego w miejscowości Bolechowo Osiedle od ronda do skrzyżowania z ul. Zieloną.	Rys. 2
Temat opracowania: Schemat zasilania oświetlenia			
Projektował	mgr inż. Jan Pankiewicz	upr. bud. nr 167/85/Pw	
Opracował	mgr inż. Lukasz Olszewski	---	
Sprawdził	Ryszard Dolczewski	upr. bud. nr 629/84/Lo	
Wskazano:			Data: 10.2012
Wskazano:			Skala: ---

WYKONANO W ZAKŁADACH PROJEKTOWYCH I WYKONAWCZYCH "DAP-MED-PROJECT" ul. Żelazna 39, 62-004 Czerwonak, tel./fax (061) 843-20-98  
 Wskazano: Data: 10.2012 Skala: ---