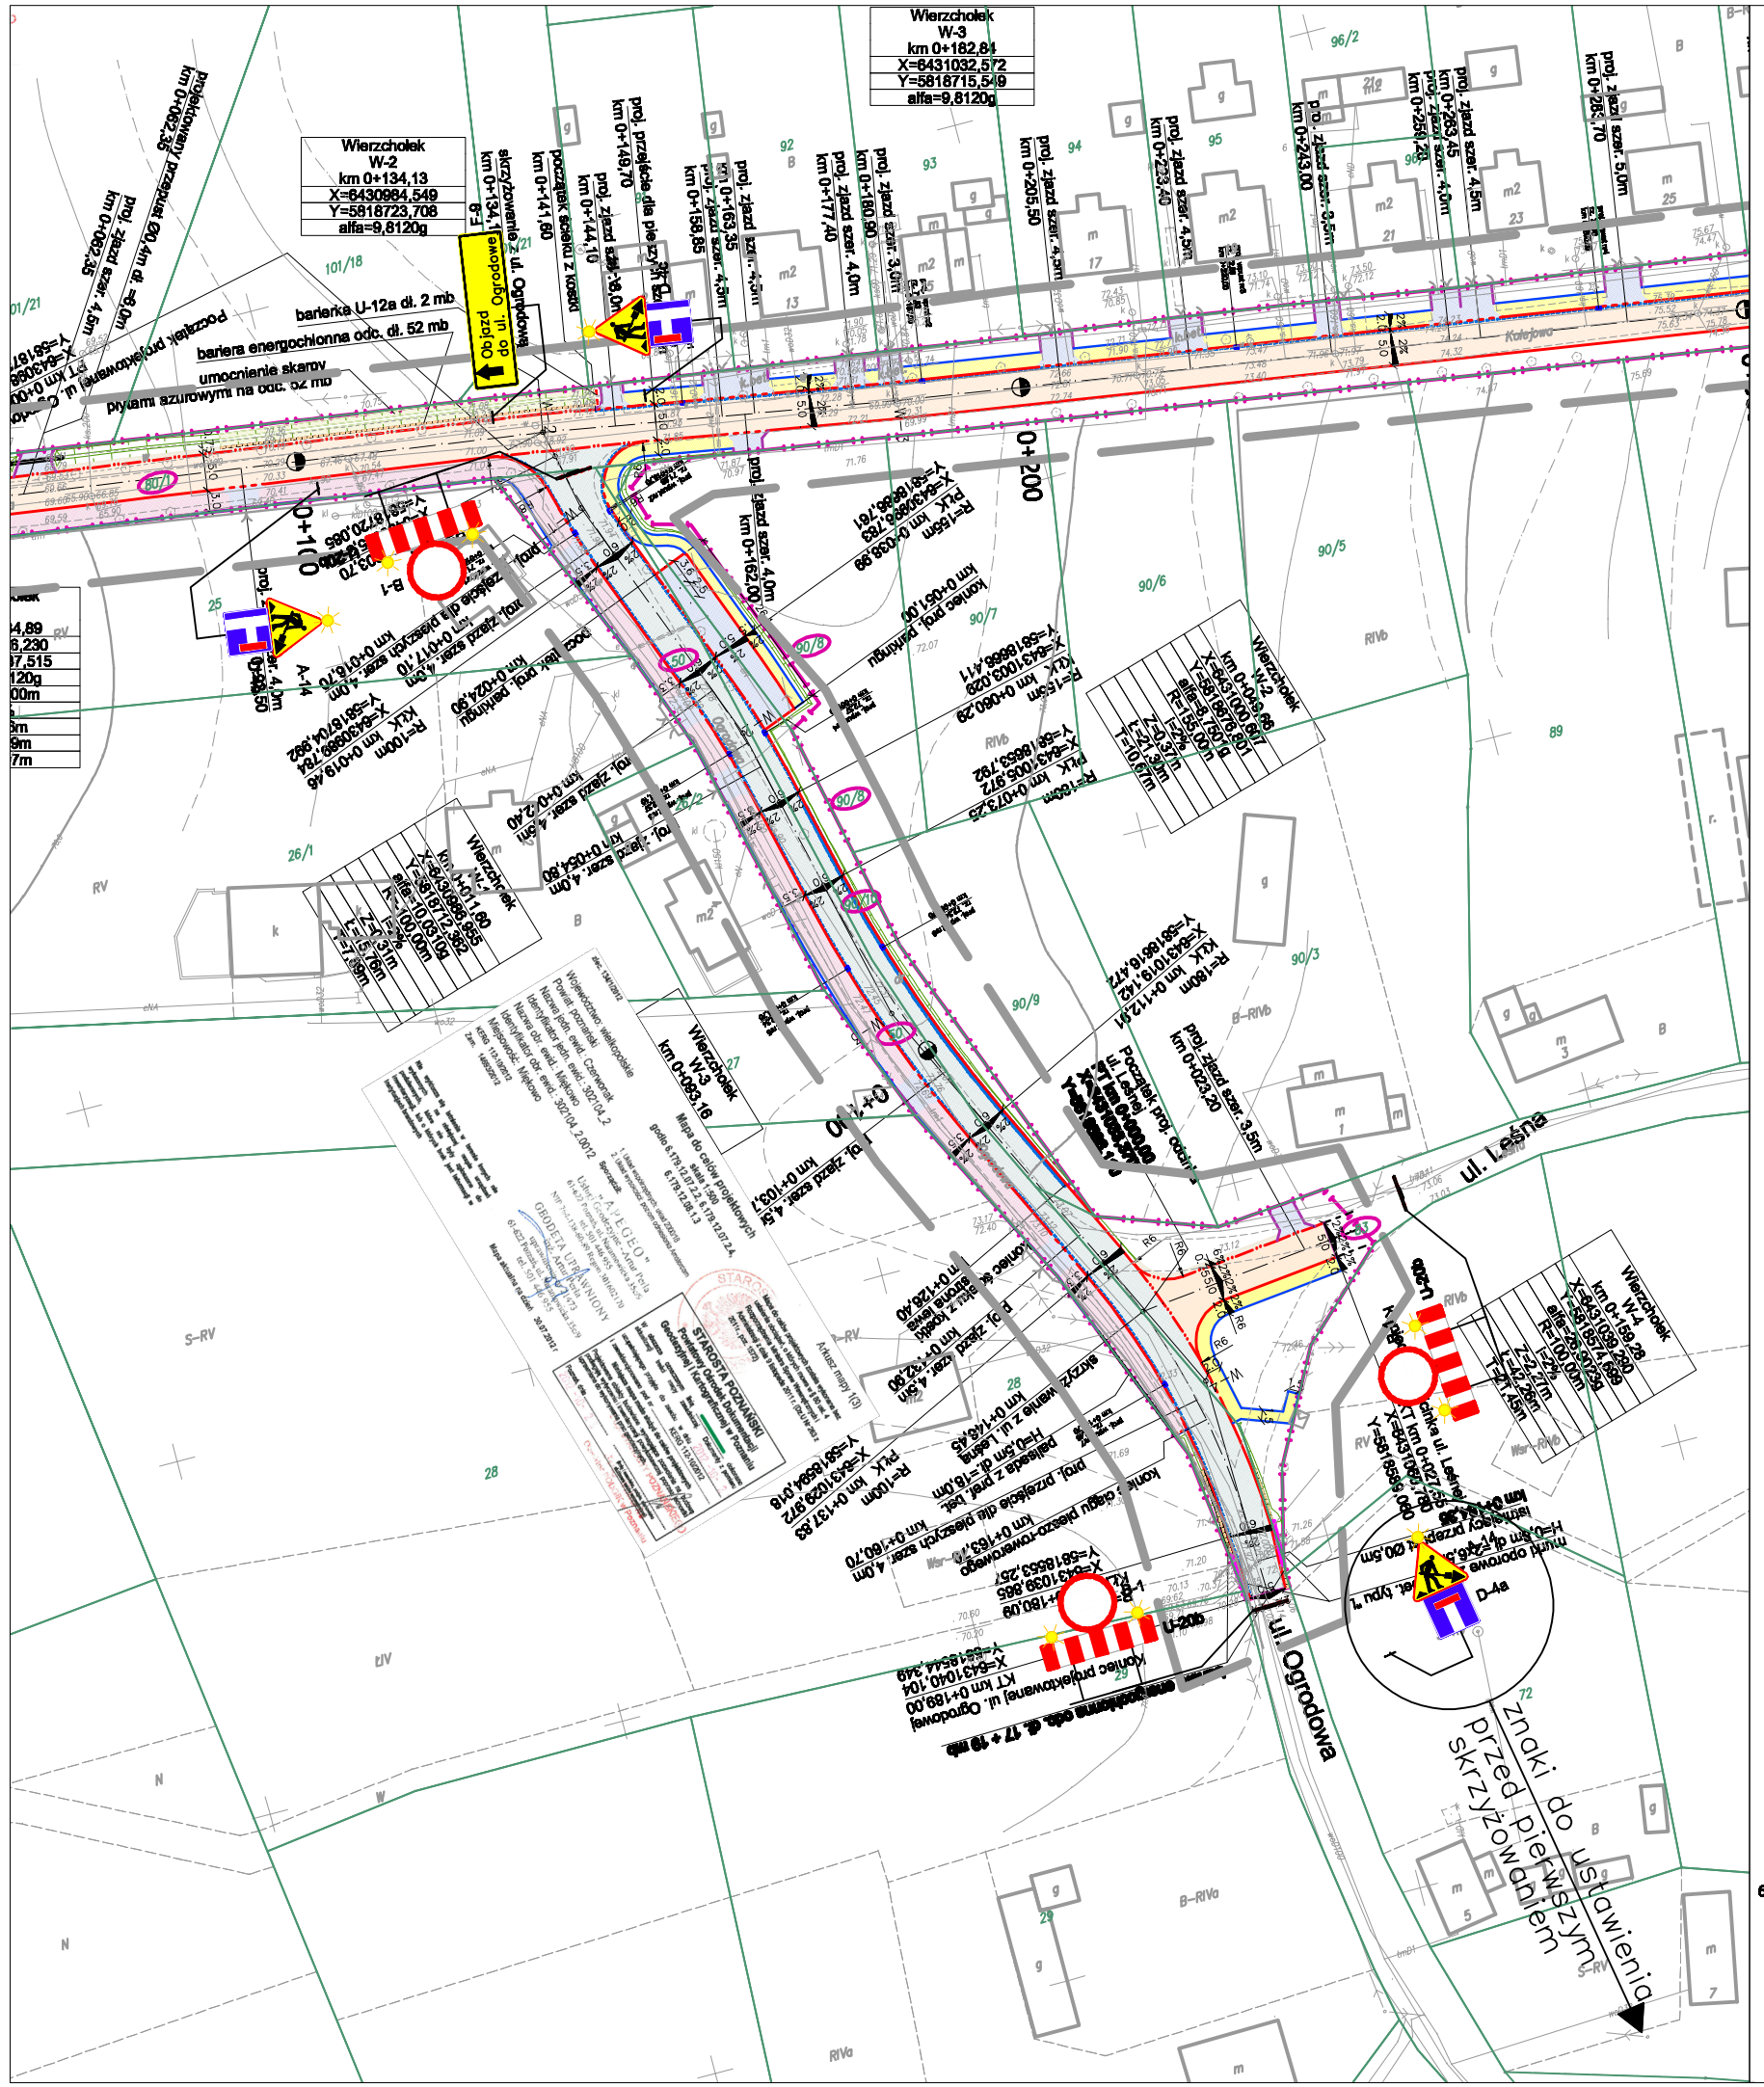

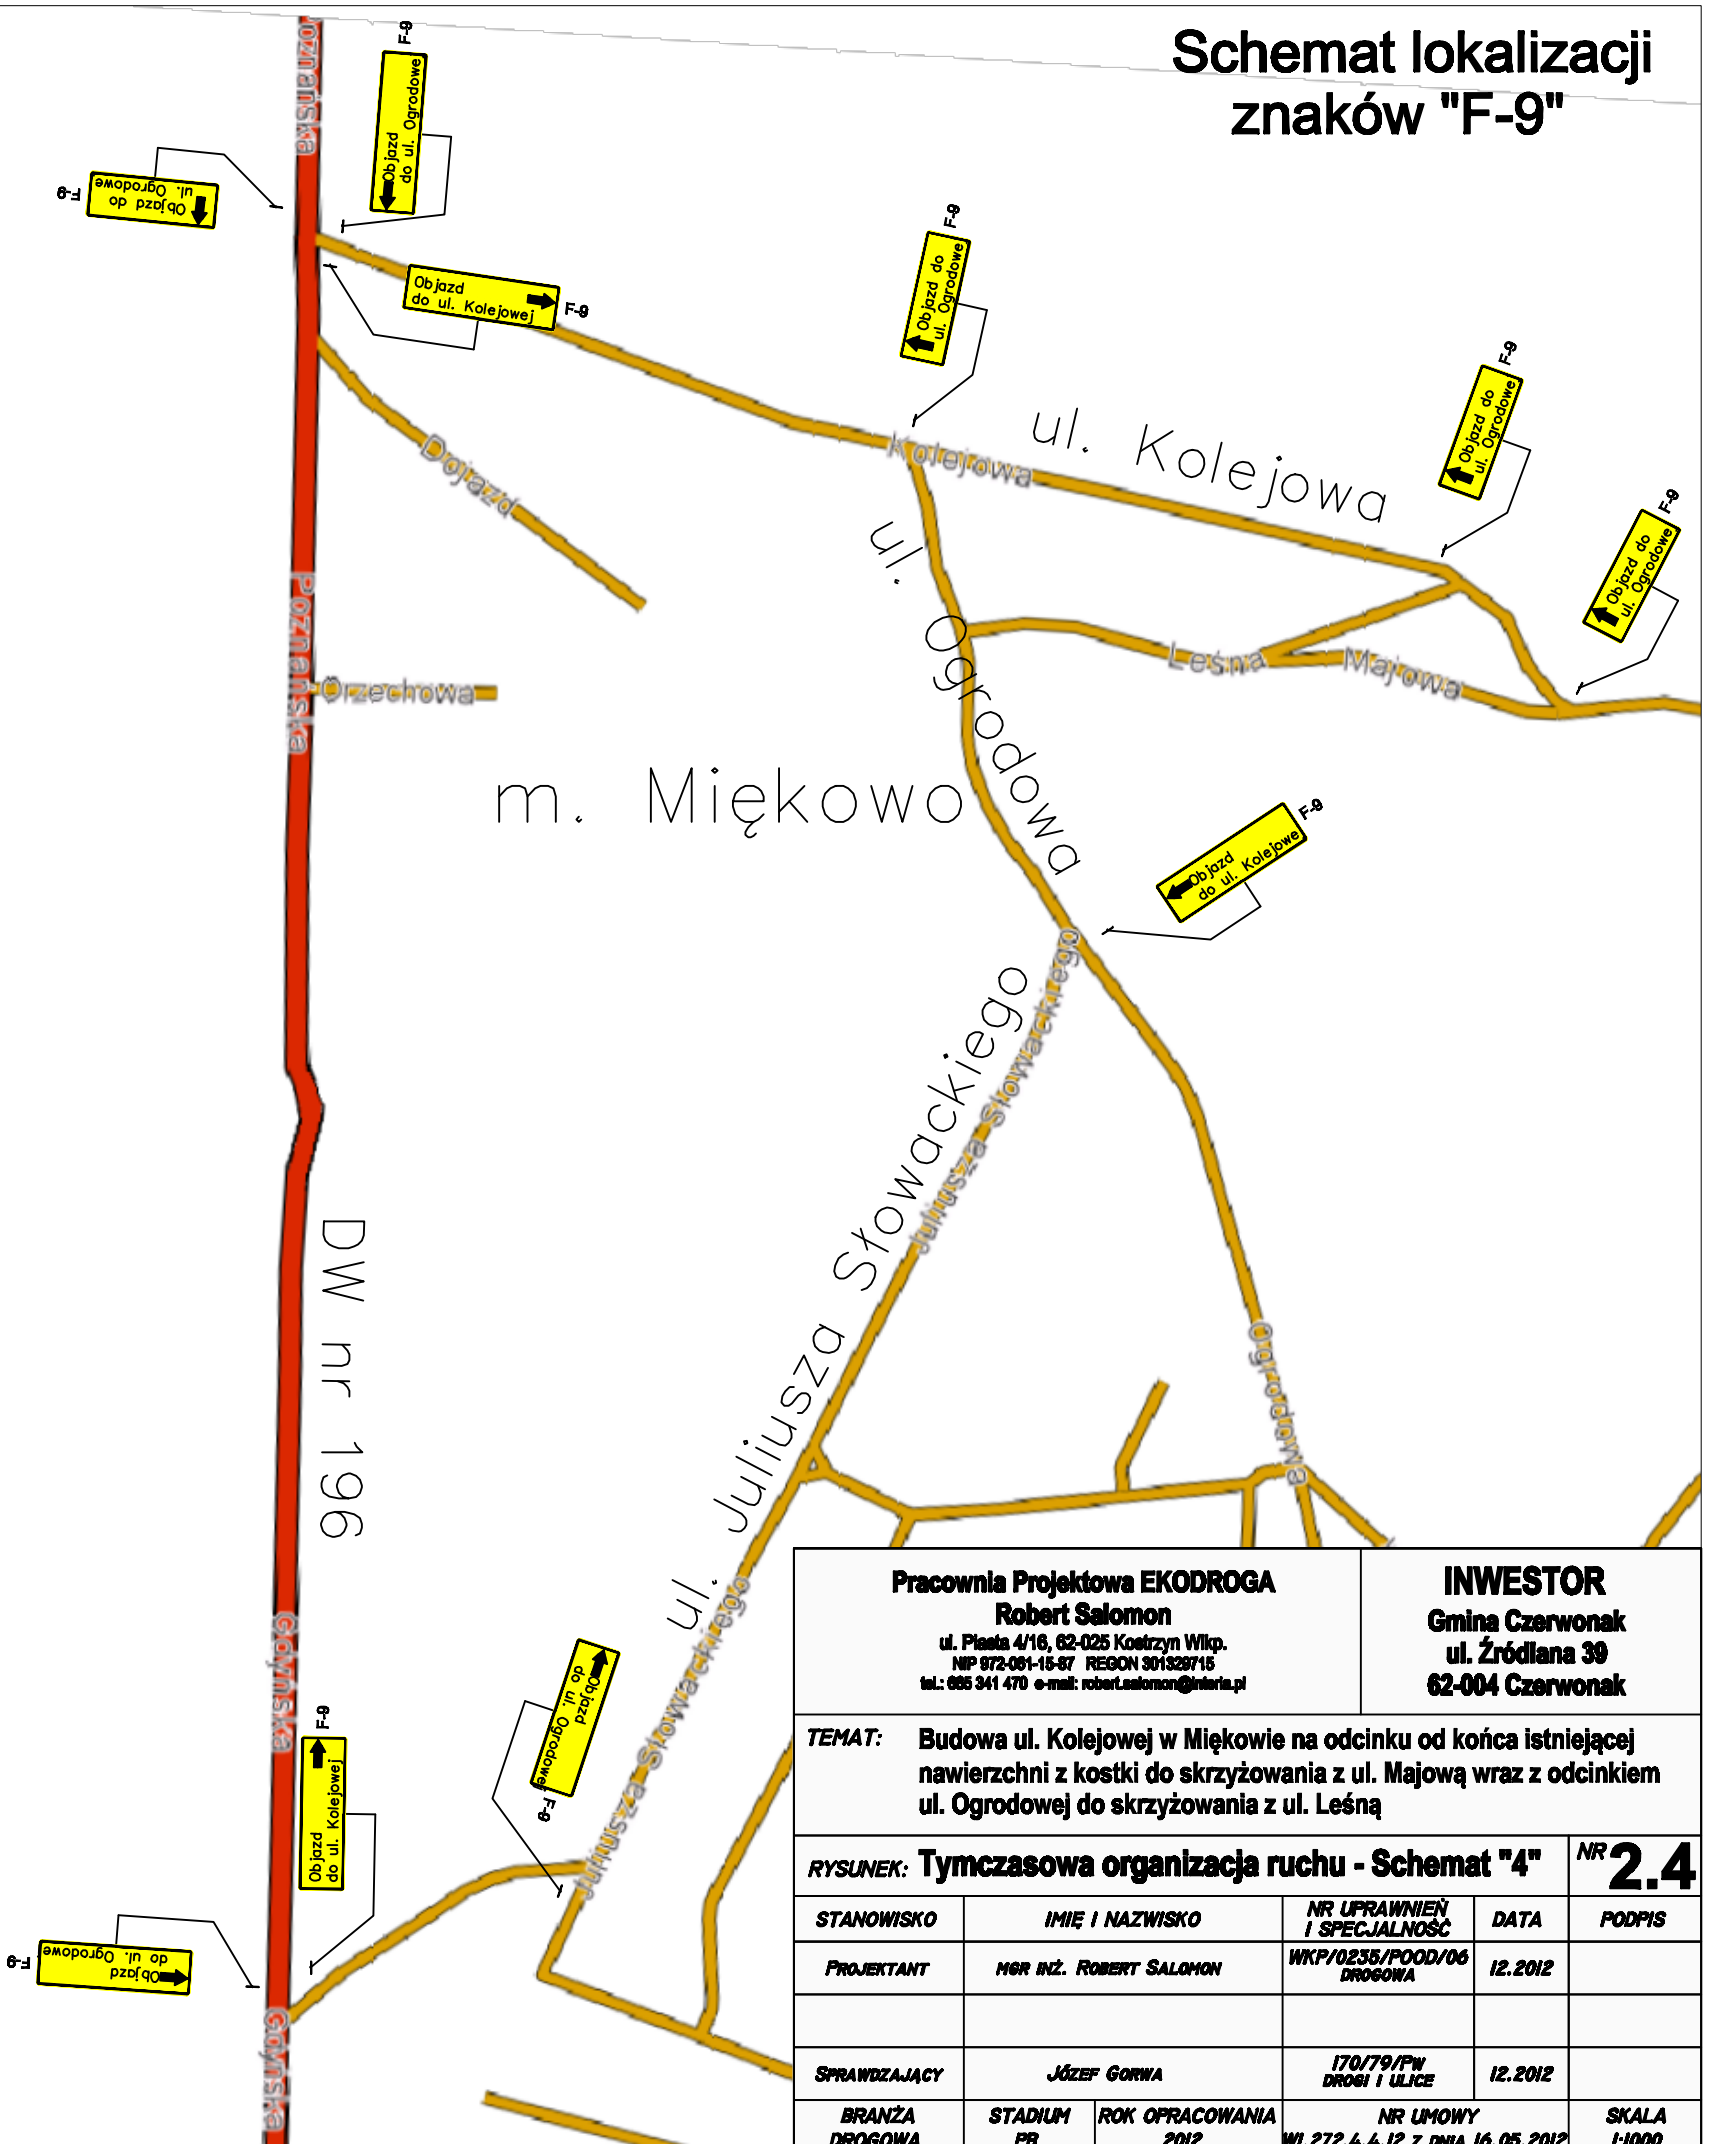

Pracownia Projektowa EKODROGA Robert Salomon ul. Piasta 4/16, 62-025 Kostrzyn Wlkp. NIP 972-091-15-87 REGON 301329715 tel.: 665 341 470 e-mail: robert.salomon@interia.pl	INWESTOR Gmina Czerwonak ul. Źródlana 39 62-004 Czerwonak

TEMAT: Budowa ul. Kolejowej w Miękowie na odcinku od końca istniejącej nawierzchni z kostki do skrzyżowania z ul. Majową wraz z odcinkiem ul. Ogrodowej do skrzyżowania z ul. Leśną

RYSUNEK: **Tymczasowa organizacja ruchu - Schemat "4"** NR **2.4**

STANOWISKO	IMIĘ I NAZWISKO	NR UPRAWNIEŃ I SPECJALNOŚĆ	DATA	PODPIS
PROJEKTANT	MGR INŻ. ROBERT SALOMON	WKP/0235/POOD/06 DROGOWA	12.2012	
SPRAWDZAJĄCY	JÓZEF GORWA	170/79/PW DROGI I ULICE	12.2012	

BRANŻA	STADIUM	ROK OPRACOWANIA	NR UMOWY	SKALA
DROGOWA	PB	2012	WI.272.4.4.12 Z DNIA 16.05.2012	1:1000