


ZABUDOWA PRZEJAZDU PŁYTAMI LINIA POZNAŃ WSCHÓD – BYDGOSZCZ KM 9,118

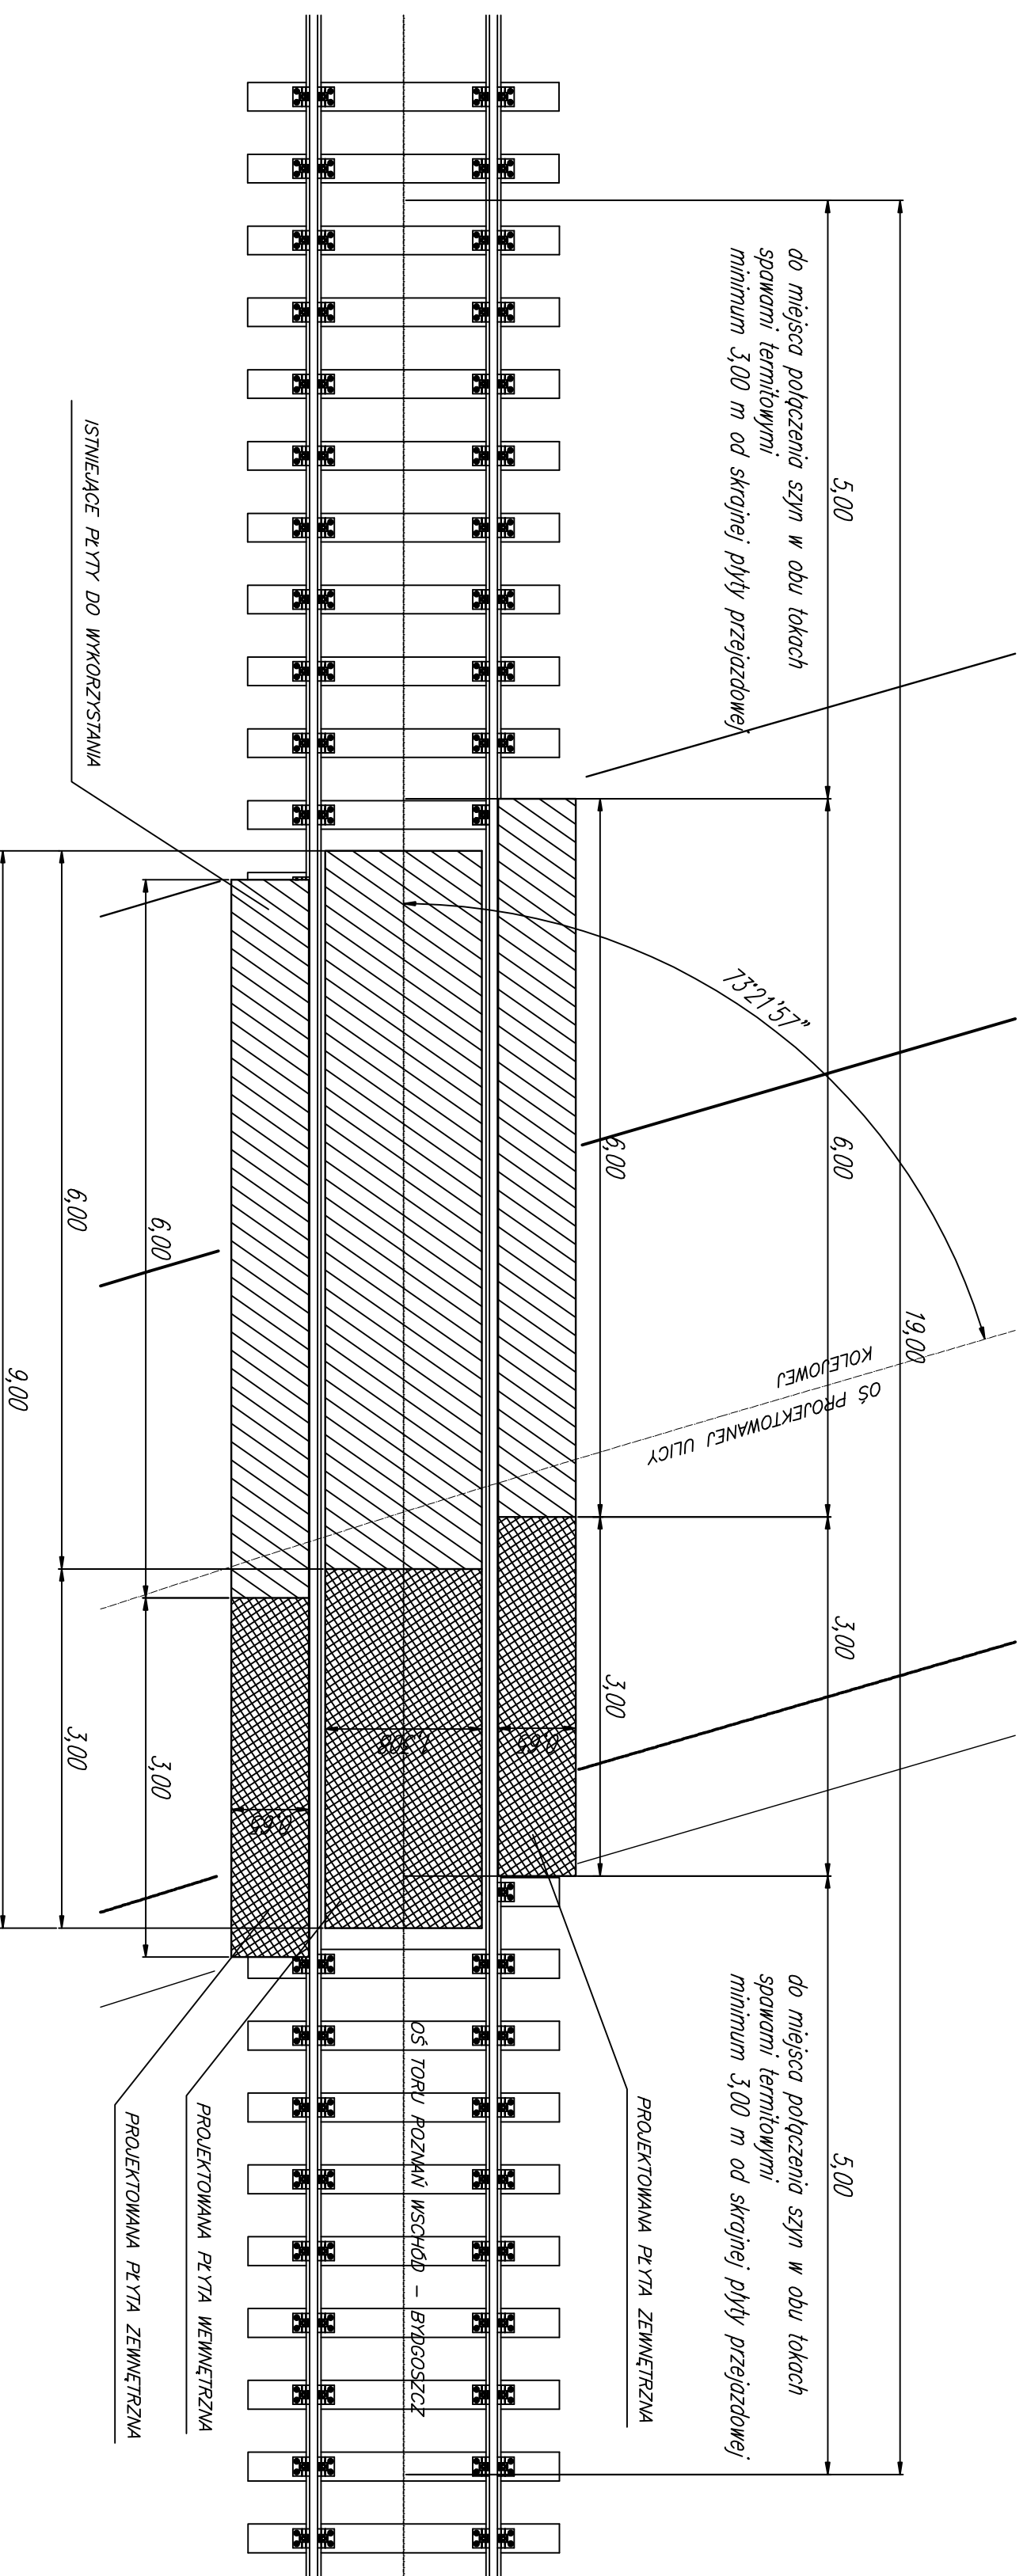

Pracownia Projektowa EKODROGA Robert Salomon ul. Piaseła 4/16, 62-025 Kostrzyn, Wlkp. NIP 672-061-15-87 REGON 301329715 tel.: 955 341 470 e-mail: robert.salomon@ekodroga.pl		INWESTOR Gmina Czerwonak ul. Źródłana 39 62-004 Czerwonak		
TEMAT: Budowa ul. Kolejowej w Miętkowie na odcinku od końca istniejącej nawierzchni z kostki do skrzyżowania z ul. Majową wraz z odcinkiem ul. Ogrodowej do skrzyżowania z ul. Leśną				
RYSunEK: Plan zabudowy przejazdu płytami			NR 3	
STANOWISKO	ZMIĘ I NAZWISKO	NR LIPSIANWNIEN. I SPECJALNOSC. WKO/0235/ROD/06 drogowa	DATA	RODZIS
Projektant	mgr inż. Robert Salomon		12.2012	
Sprawdzający	Jacek Gonia	120/79/Pw drog / ulica	12.2012	
BRANZA DROGOWA	STADIUM PB	ROK OPRACOWANIA 2012	NR UNOWNY WL.272.4.4.12 z dnia 16.05.2012	SKALA 1:50