


- Legenda :
- ⊙ YAKY 4 x 35 mm²
 - ⊙ oprawy LED 49W
 - słup typu - 7 m oc.
 - R < 10 om (uziom słupa)

proj. szafka
oświetl.
SO
R < 5.0 om

ENEA -
ZKP 10/3 nr I/1/1
ze stacji transf.
nr 06-825

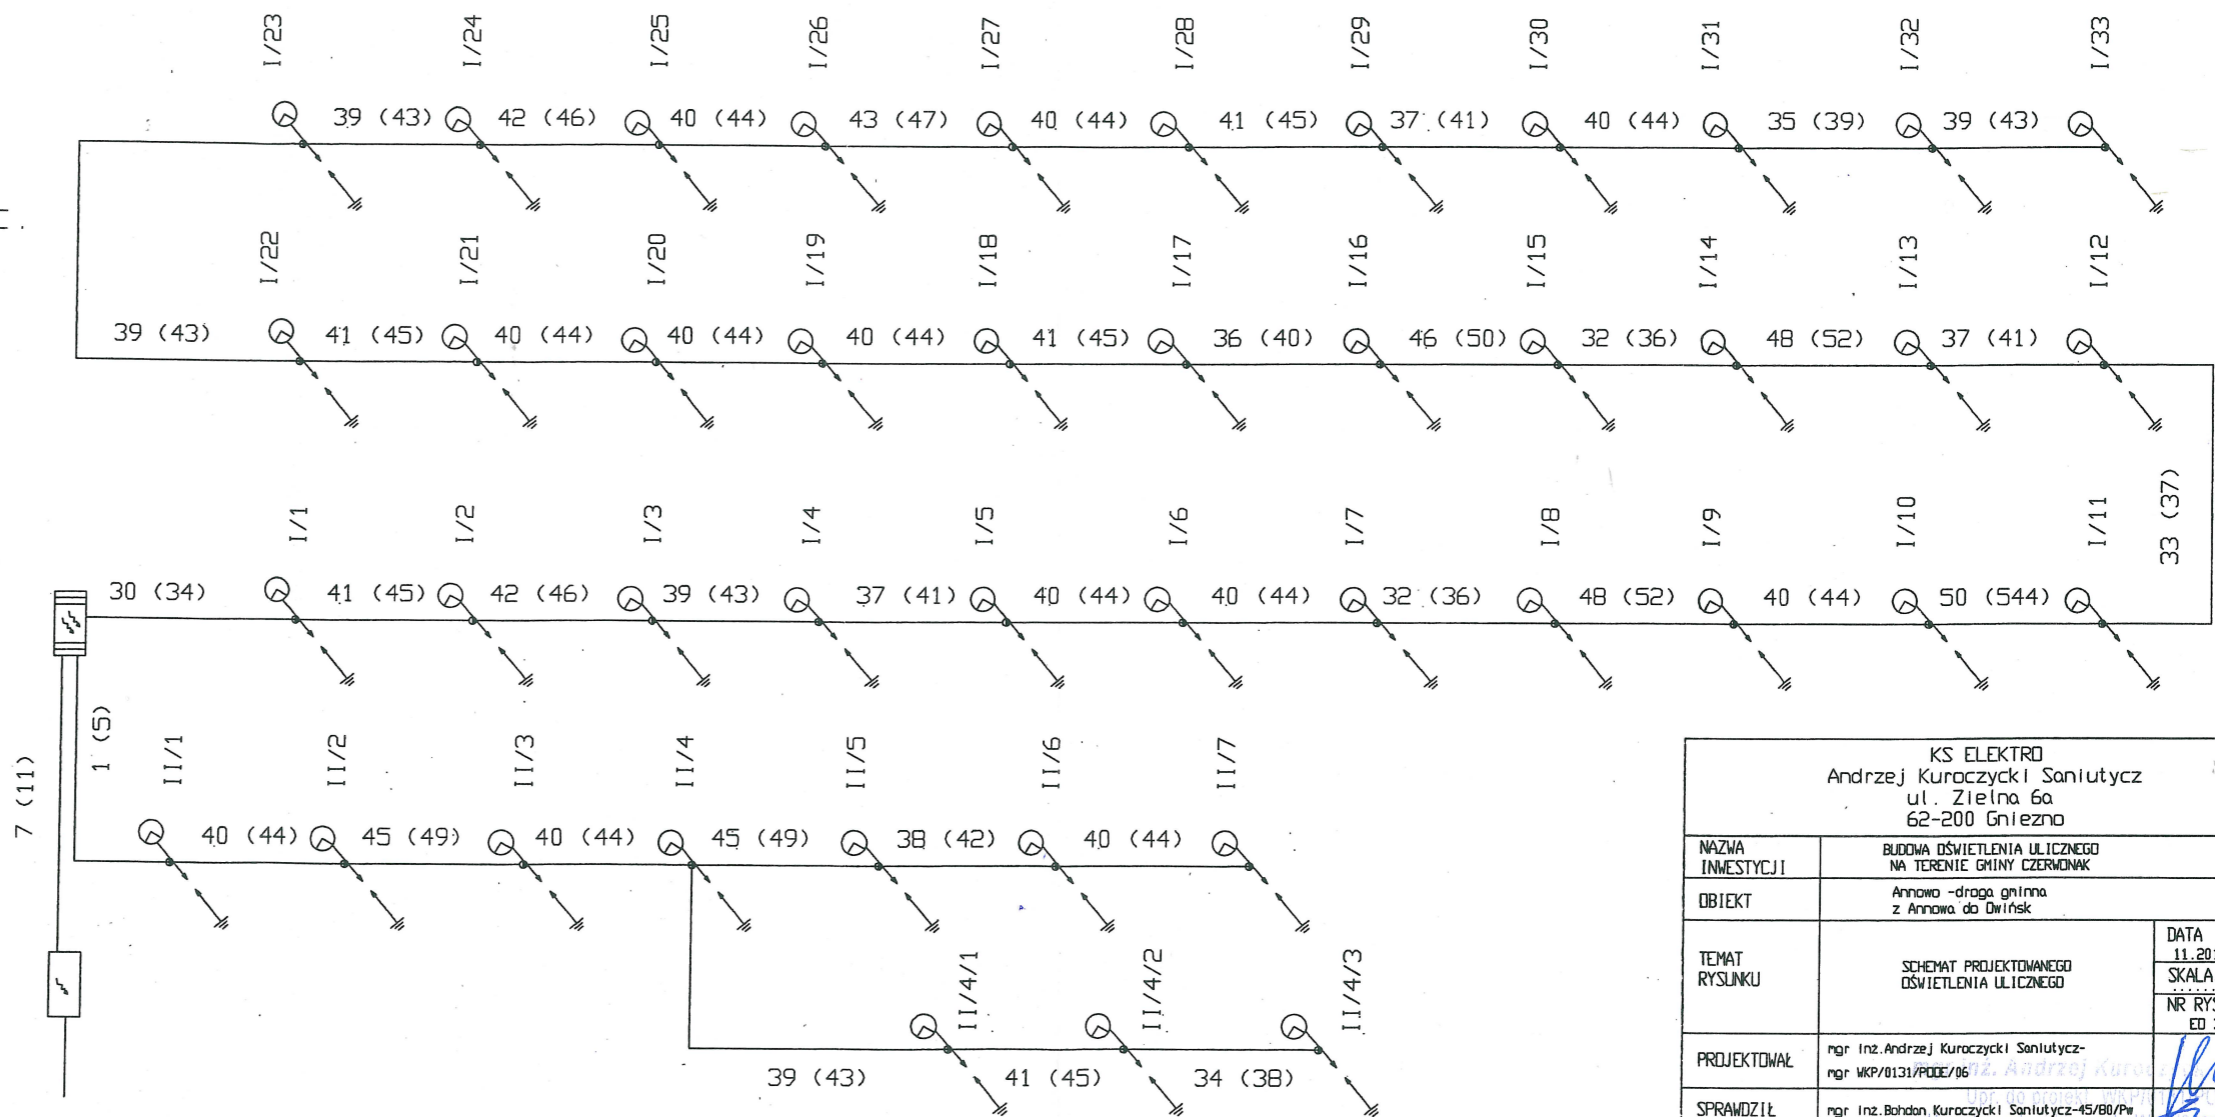

KS ELEKTRO Andrzej Kuroczycki Sanitucz ul. Zielna 6a 62-200 Gniezno		
NAZWA INWESTYCJI	BUDOWA OŚWIETLENIA ULICZNEGO NA TERENIE GMINY CZERWIŃK	
OBIEKT	Anna - droga gminna z Anna do Dzińsk	
TEMAT RYSUNKU	SCHEMAT PROJEKTOWANEGO OŚWIETLENIA ULICZNEGO	DATA 11.2014
		SKALA NR RYS. ED 3
PROJEKTOWAŁ	mgr inż. Andrzej Kuroczycki Sanitucz- mgr MKP/0131/PDDE/0612. Andrzej Kuro	
SPRAWDZIŁ	mgr inż. Bohdan Kuroczycki Sanitucz-45/80/Pw	

Rob. elektr. z ograniczeń
ul. Zielna 6a, 62-200 Gniezno
tel. 61/424 16 59

mgr inż. Bohdan Kuroczycki Sanitucz
upr. do projekt., nadz. i kier. rob. elektr.
bez ograniczeń 619/73-Pw, 45/80/Pw
ul. Św. Michała 21/3, tel. (061) 4261642
62-200 Gniezno