


# PROJ. SZAFKA OŚWIETLENIOWA

część pomiarowa

część oświetleniowa

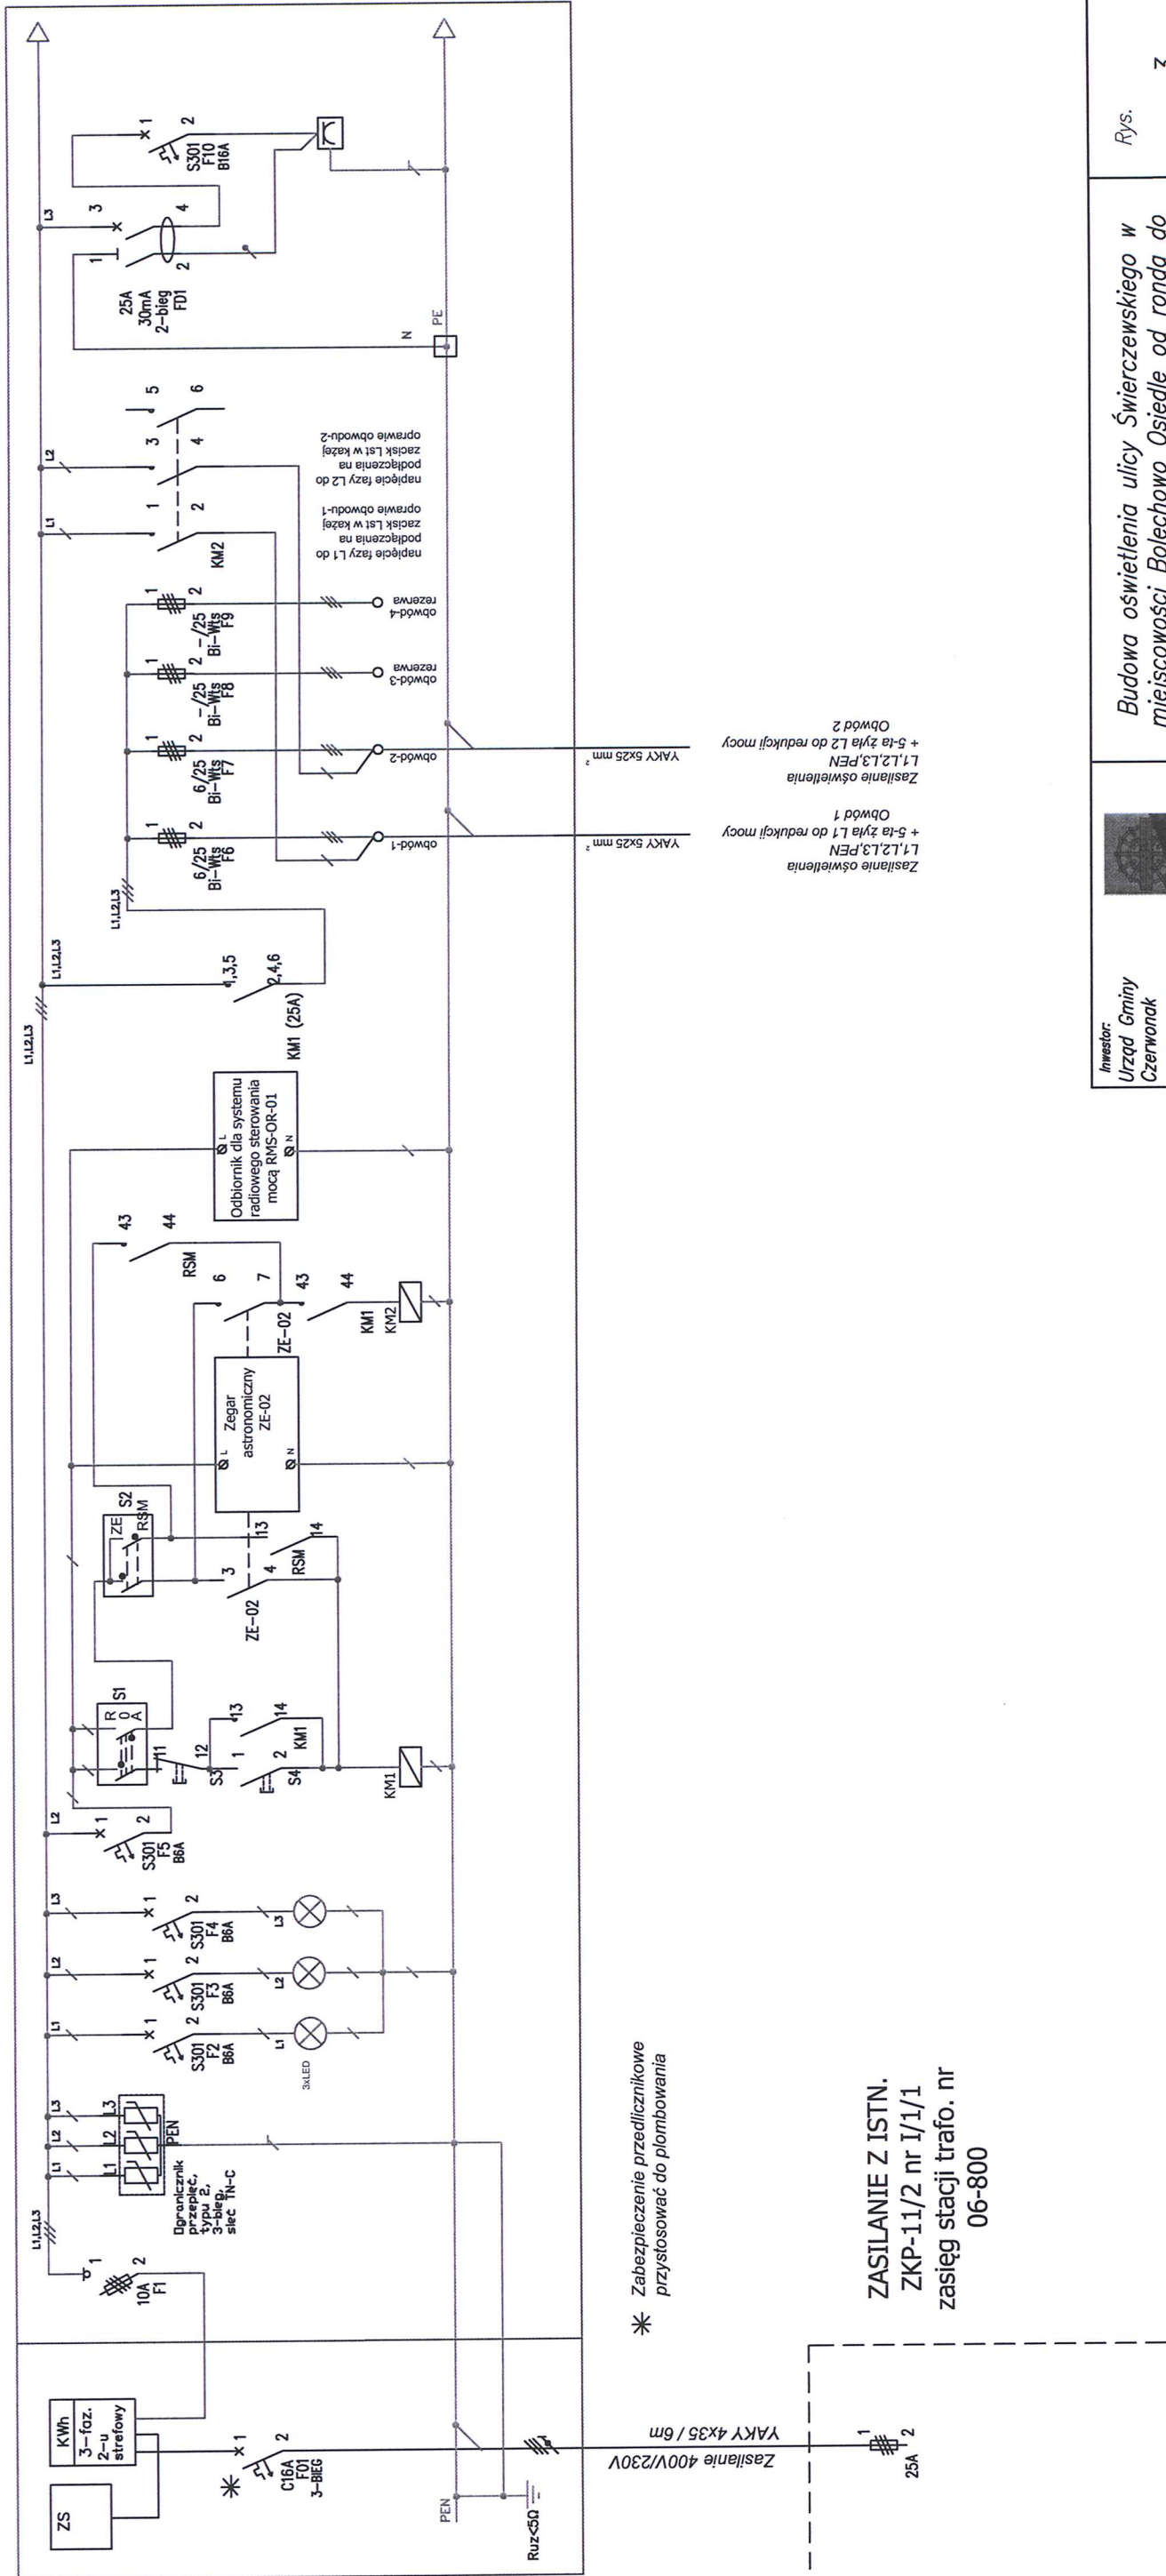

Investor:  
Urząd Gminy  
Czerwonak  
ul. Zróżniana 39  
62-004 Czerwonak

Budowa oświetlenia ulicy Świerczewskiego w miejscowości Bolechowo Osiedle od ronda do skrzyżowania z ul. Zieloną.

Rys. 3

Biuro projektów:



ul. J.H. Dąbrowskiego 316  
60-405 Poznań  
tel./fax (061) 843-20-96

Temat opracowania:

Schemat szafki oświetleniowej

Projektował

mgr inż. Jan Pankiewicz

upr. bud. nr 167/85/Pw

Skala ---

Opracował

mgr inż. Lukasz Olszewski

upr. bud. nr 629/84/Lo

---

Sprawił

Ryszard Dolczewski

upr. bud. nr 629/84/Lo

---

RODZAJ OŚWIETLENIA I POWIĘZANIE NINIEJSZEJ DOKUMENTACJI BEZ ZGODY AUTORA JEST ZABRONIONE  
32.054/1994 poz.83 art. 115-118 COPYRIGHT BY BIURO PROJEKTÓW "DAP-MED-PROJECT"  
Wzr. schemat\_zasilania\_oscwielenia\_v4  
Data 10.2012