



### Profil podłużny sięgacza ulicy Kanałowej

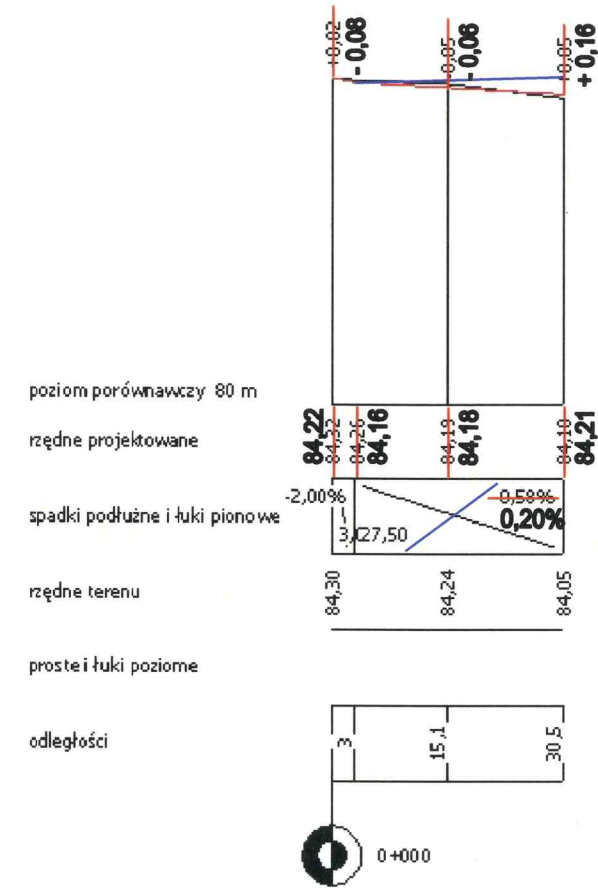

### Profil podłużny ulicy Kanałowej

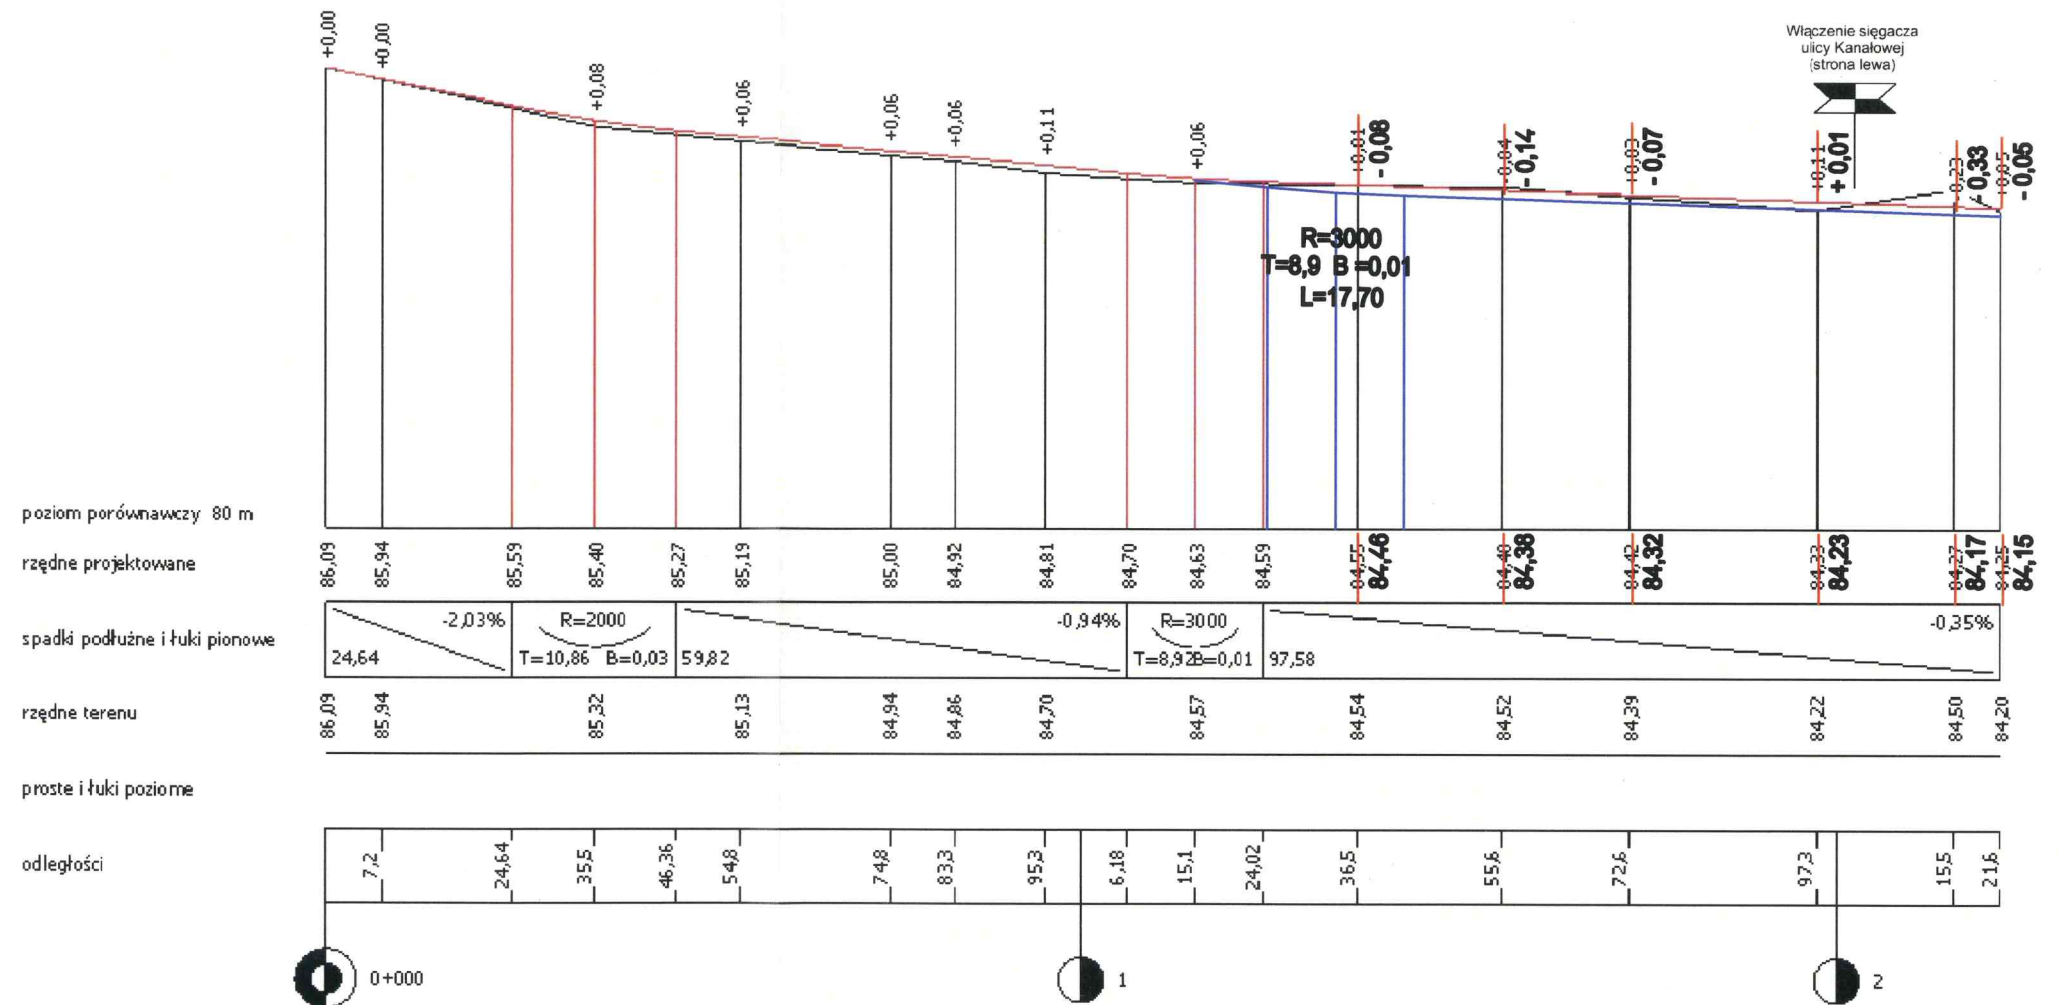

<b>Pracownia Projektowa EKODROGA</b> <b>Robert Salomon</b> ul. Piasta 4/16, 62-025 Kostrzyn Wlkp. NIP 972-061-15-87 REGON 301329715 tel.: 665 341 470 e-mail: robert.salomon@interia.pl				<b>INWESTOR</b> <b>Gmina Czerwonak</b> ul. Źródłana 39 62-004 Czerwonak	
<b>TEMAT: Aktualizacja dokumentacji "Budowy ulicy Kanałowej w Koziegłowach"</b>					
<b>RYSUNEK: Przekrój podłużny</b>					NR <b>2</b>
STANOWISKO	IMIĘ I NAZWISKO	NR UPRAWNIENI I SPECJALNOŚĆ	DATA	PODPIS	
PROJEKTANT	MGR INŻ. ROBERT SALOMON	WKP/0235/POOD/06 DROGOWA	02.2014	<i>Salomon</i>	
SPRAWDZAJĄCY					
BRANŻA DROGOWA	STADIUM PB/PW	ROK OPRACOWANIA 2014	NR UMOWY WI.272.2.1.14 z DNIA 12.02.2014	SKALA 1:500	