


# PRZEKRÓJ KONSTRUKCYJNY

## skala 1 : 50

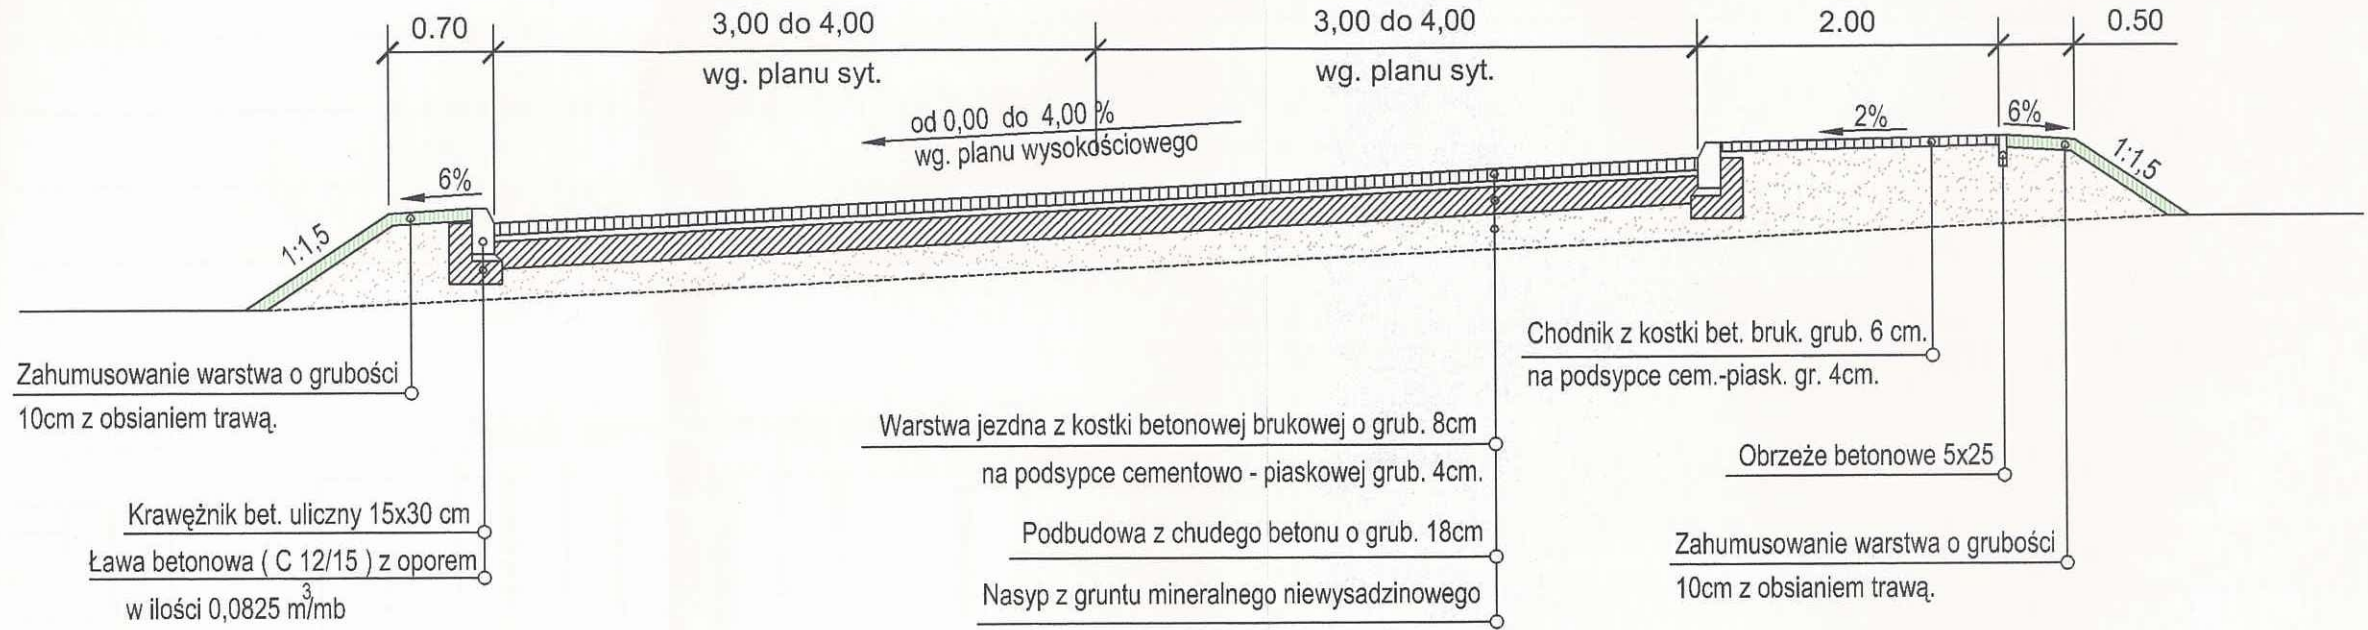

STAROSTWO POWIATOWE  
w Poznaniu

INWESTOR:		<b>URZĄD GMINY CZERWONAK</b>		
NAZWA OBIEKTU I ADRES:	<b>Budowa włączenia ul. Świerczewskiego w "małe rondo" w m. Bolechowo</b>			DATA: 2007
RÓDZAJ OPRACOWANIA:	NAWIERZCHNIE DROGOWE I CHODNIKI			NR RYSUNKU: 4
TREŚĆ RYSUNKU:	<b>PRZEKRÓJ KONSTRUKCYJNY</b>			SKALA: 1:50
AUTORZY OPRAC.	IMIĘ I NAZWISKO	SPECJALNOŚĆ	NR UPRAWNIEN	PODPIS
PROJEKTANT	tech. L. Matysiak	drog. i lotn.	325/86/pw	<i>[Signature]</i>
ASYSTENT	inż. D.Kosmaczewski	-----	-----	<i>[Signature]</i>
SPRAWDZAJĄCY	mgr inż. M.Staszewski	drog. i lotn.	2/69	<i>[Signature]</i>