



## PRZEKRÓJ NORMALNY ul. Obornicka

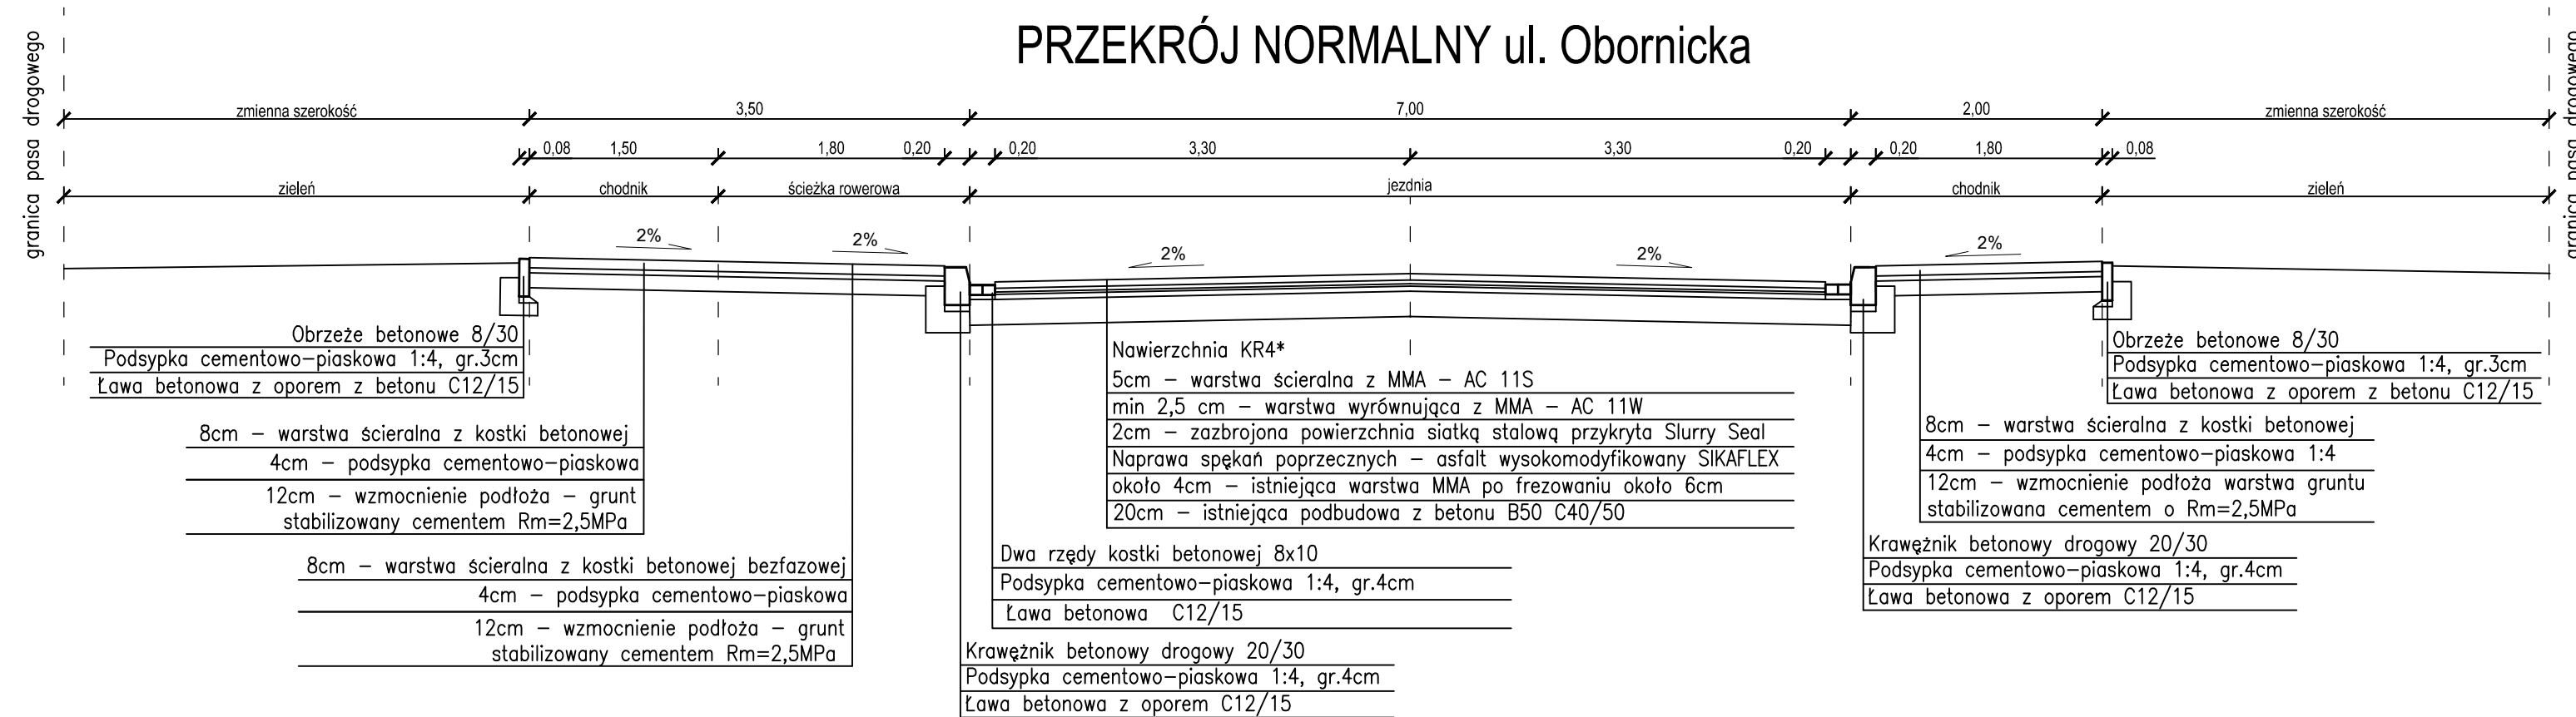

Nawierzchnia KR4\* - konstrukcja nawierzchni jezdni przyjęta została zgodnie z zaleceniami w wyniku przeprowadzonych badań przez Politechnikę Poznańską, "Przeprowadzenie badań na cele modernizacji ul. Obornickiej w m. Bolechowo na odcinku 1,00km od skrzyżowania z ul. Wojska Polskiego w kierunku do Murowanej Gośliny", Poznań, 16.12.2013r

## PRZEKRÓJ NORMALNY ul. Obornicka - Zjazd

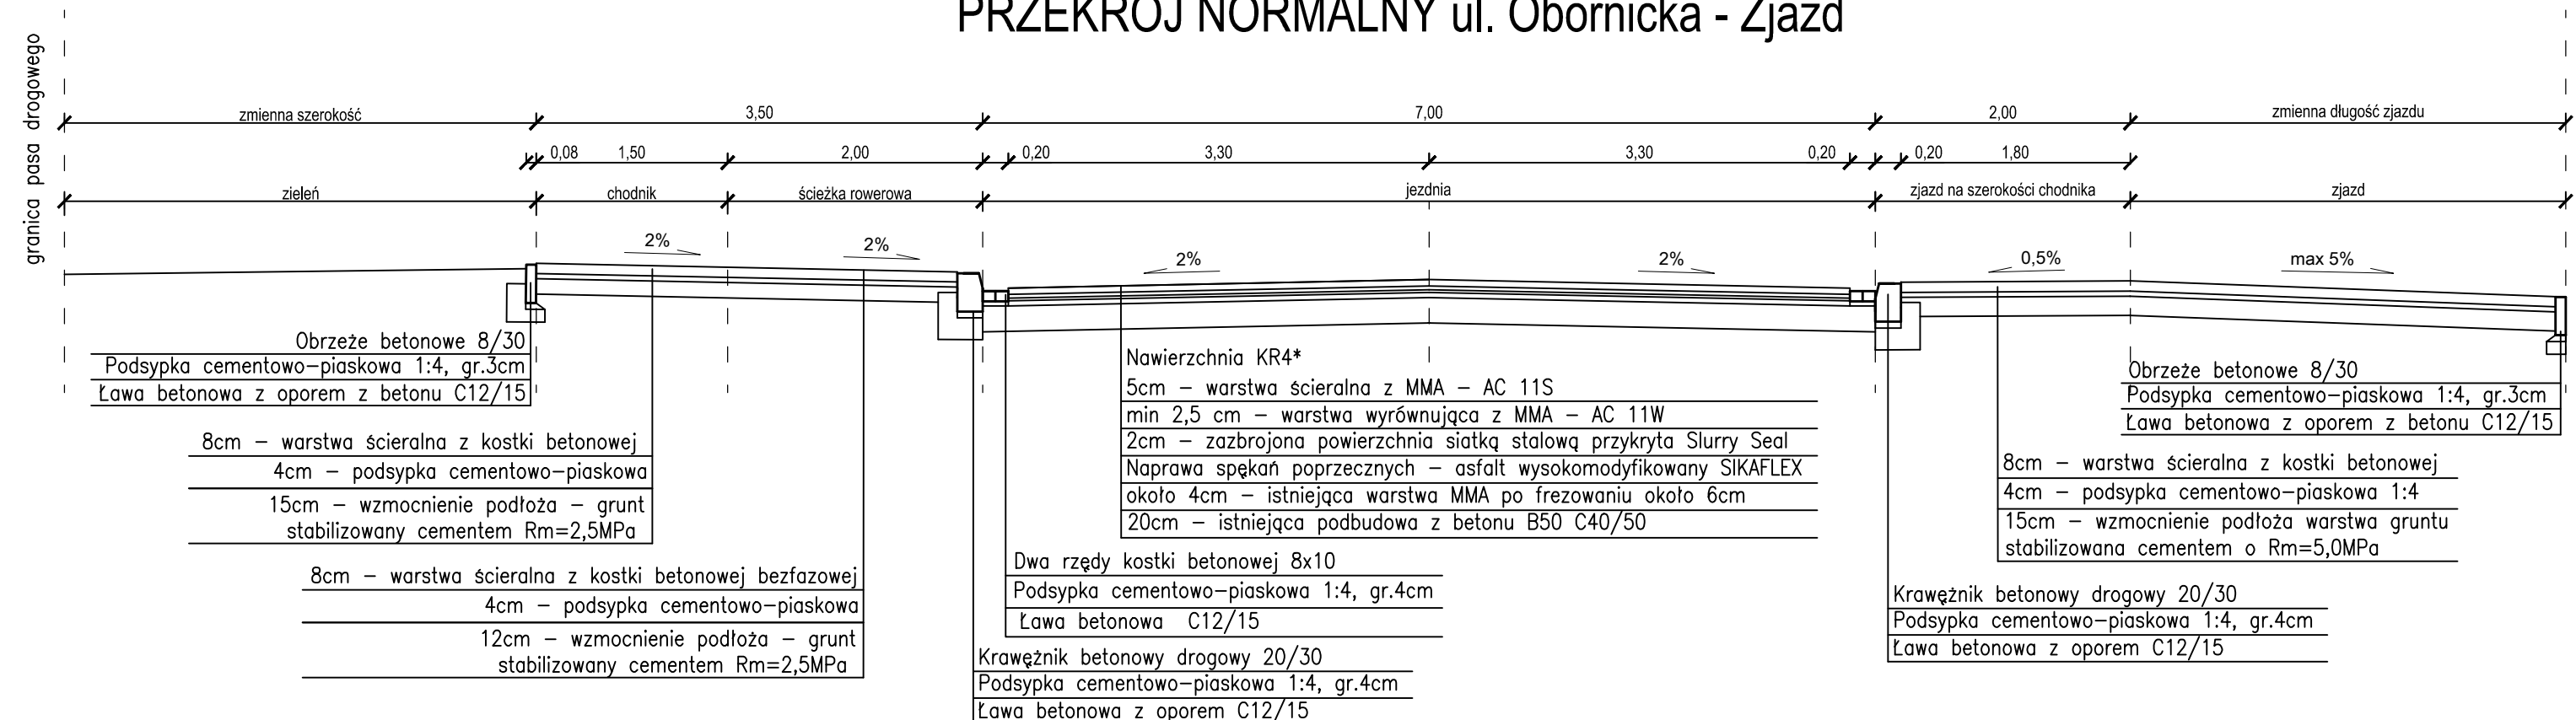

<b>Inwestor:</b>		Gmina Czerwonak ul. Źródłana 39, 62-004 Czerwonak	
<b>Projektujący:</b>		Biuro Inżynierskie DUKT Wojciech Andrzejak ul. Poznańska 38, 62-070 Dopiewo	
<b>Temat:</b>		Remont ul. Obornickiej w m. Bolechowo-Osiedle od ul. Wojska Polskiego do wjazdu do zakładu produkcyjnego firmy Solaris	
<b>Skala:</b>	<b>Rysunek:</b>	<b>Nr rys:</b>	4
1:50	Przekroje normalne		
<b>Data:</b>	<b>Studium:</b>	Projekt wykonawczy	
<b>Imię i Nazwisko</b>	<b>Branża:</b>	<b>Nr uprawnień:</b>	<b>Podpis:</b>
mgr inż. Paweł Borowiak	Drogowa	WKP/0289/POOD/12	
mgr inż. Wojciech Andrzejak			