



typ BS-1500/IMyjlot WY-2

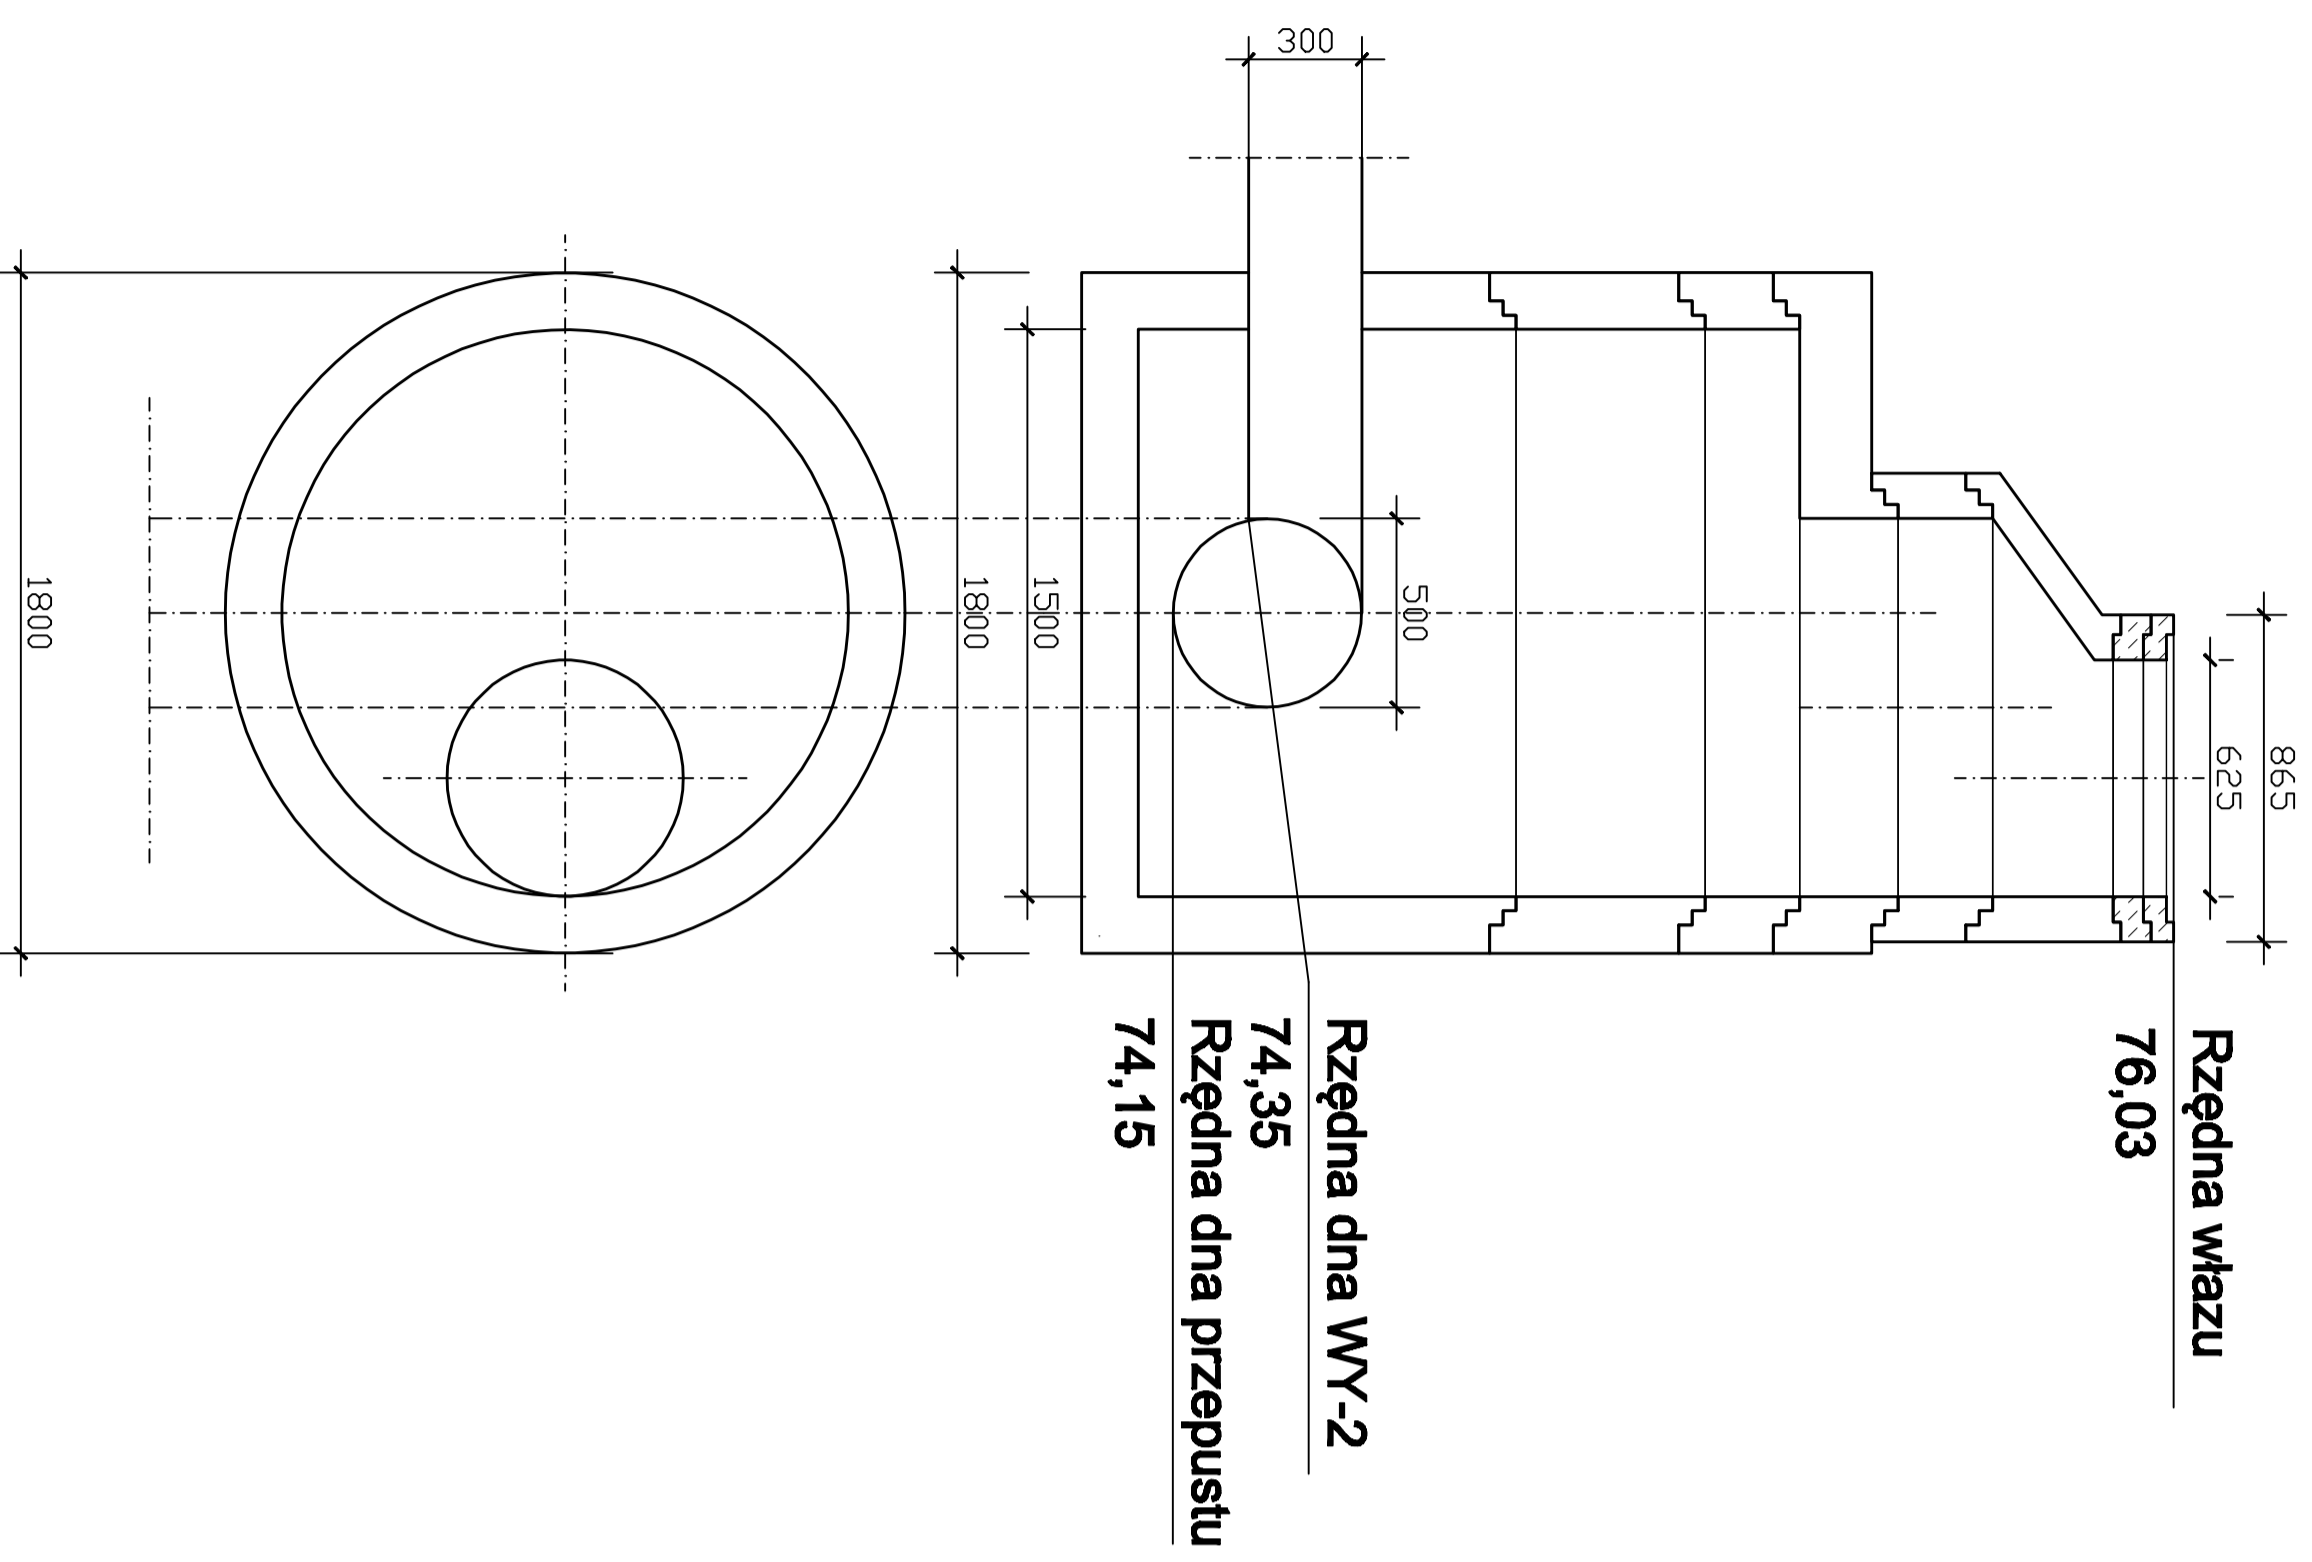

typ BS-2000/IMyjlot WY-1

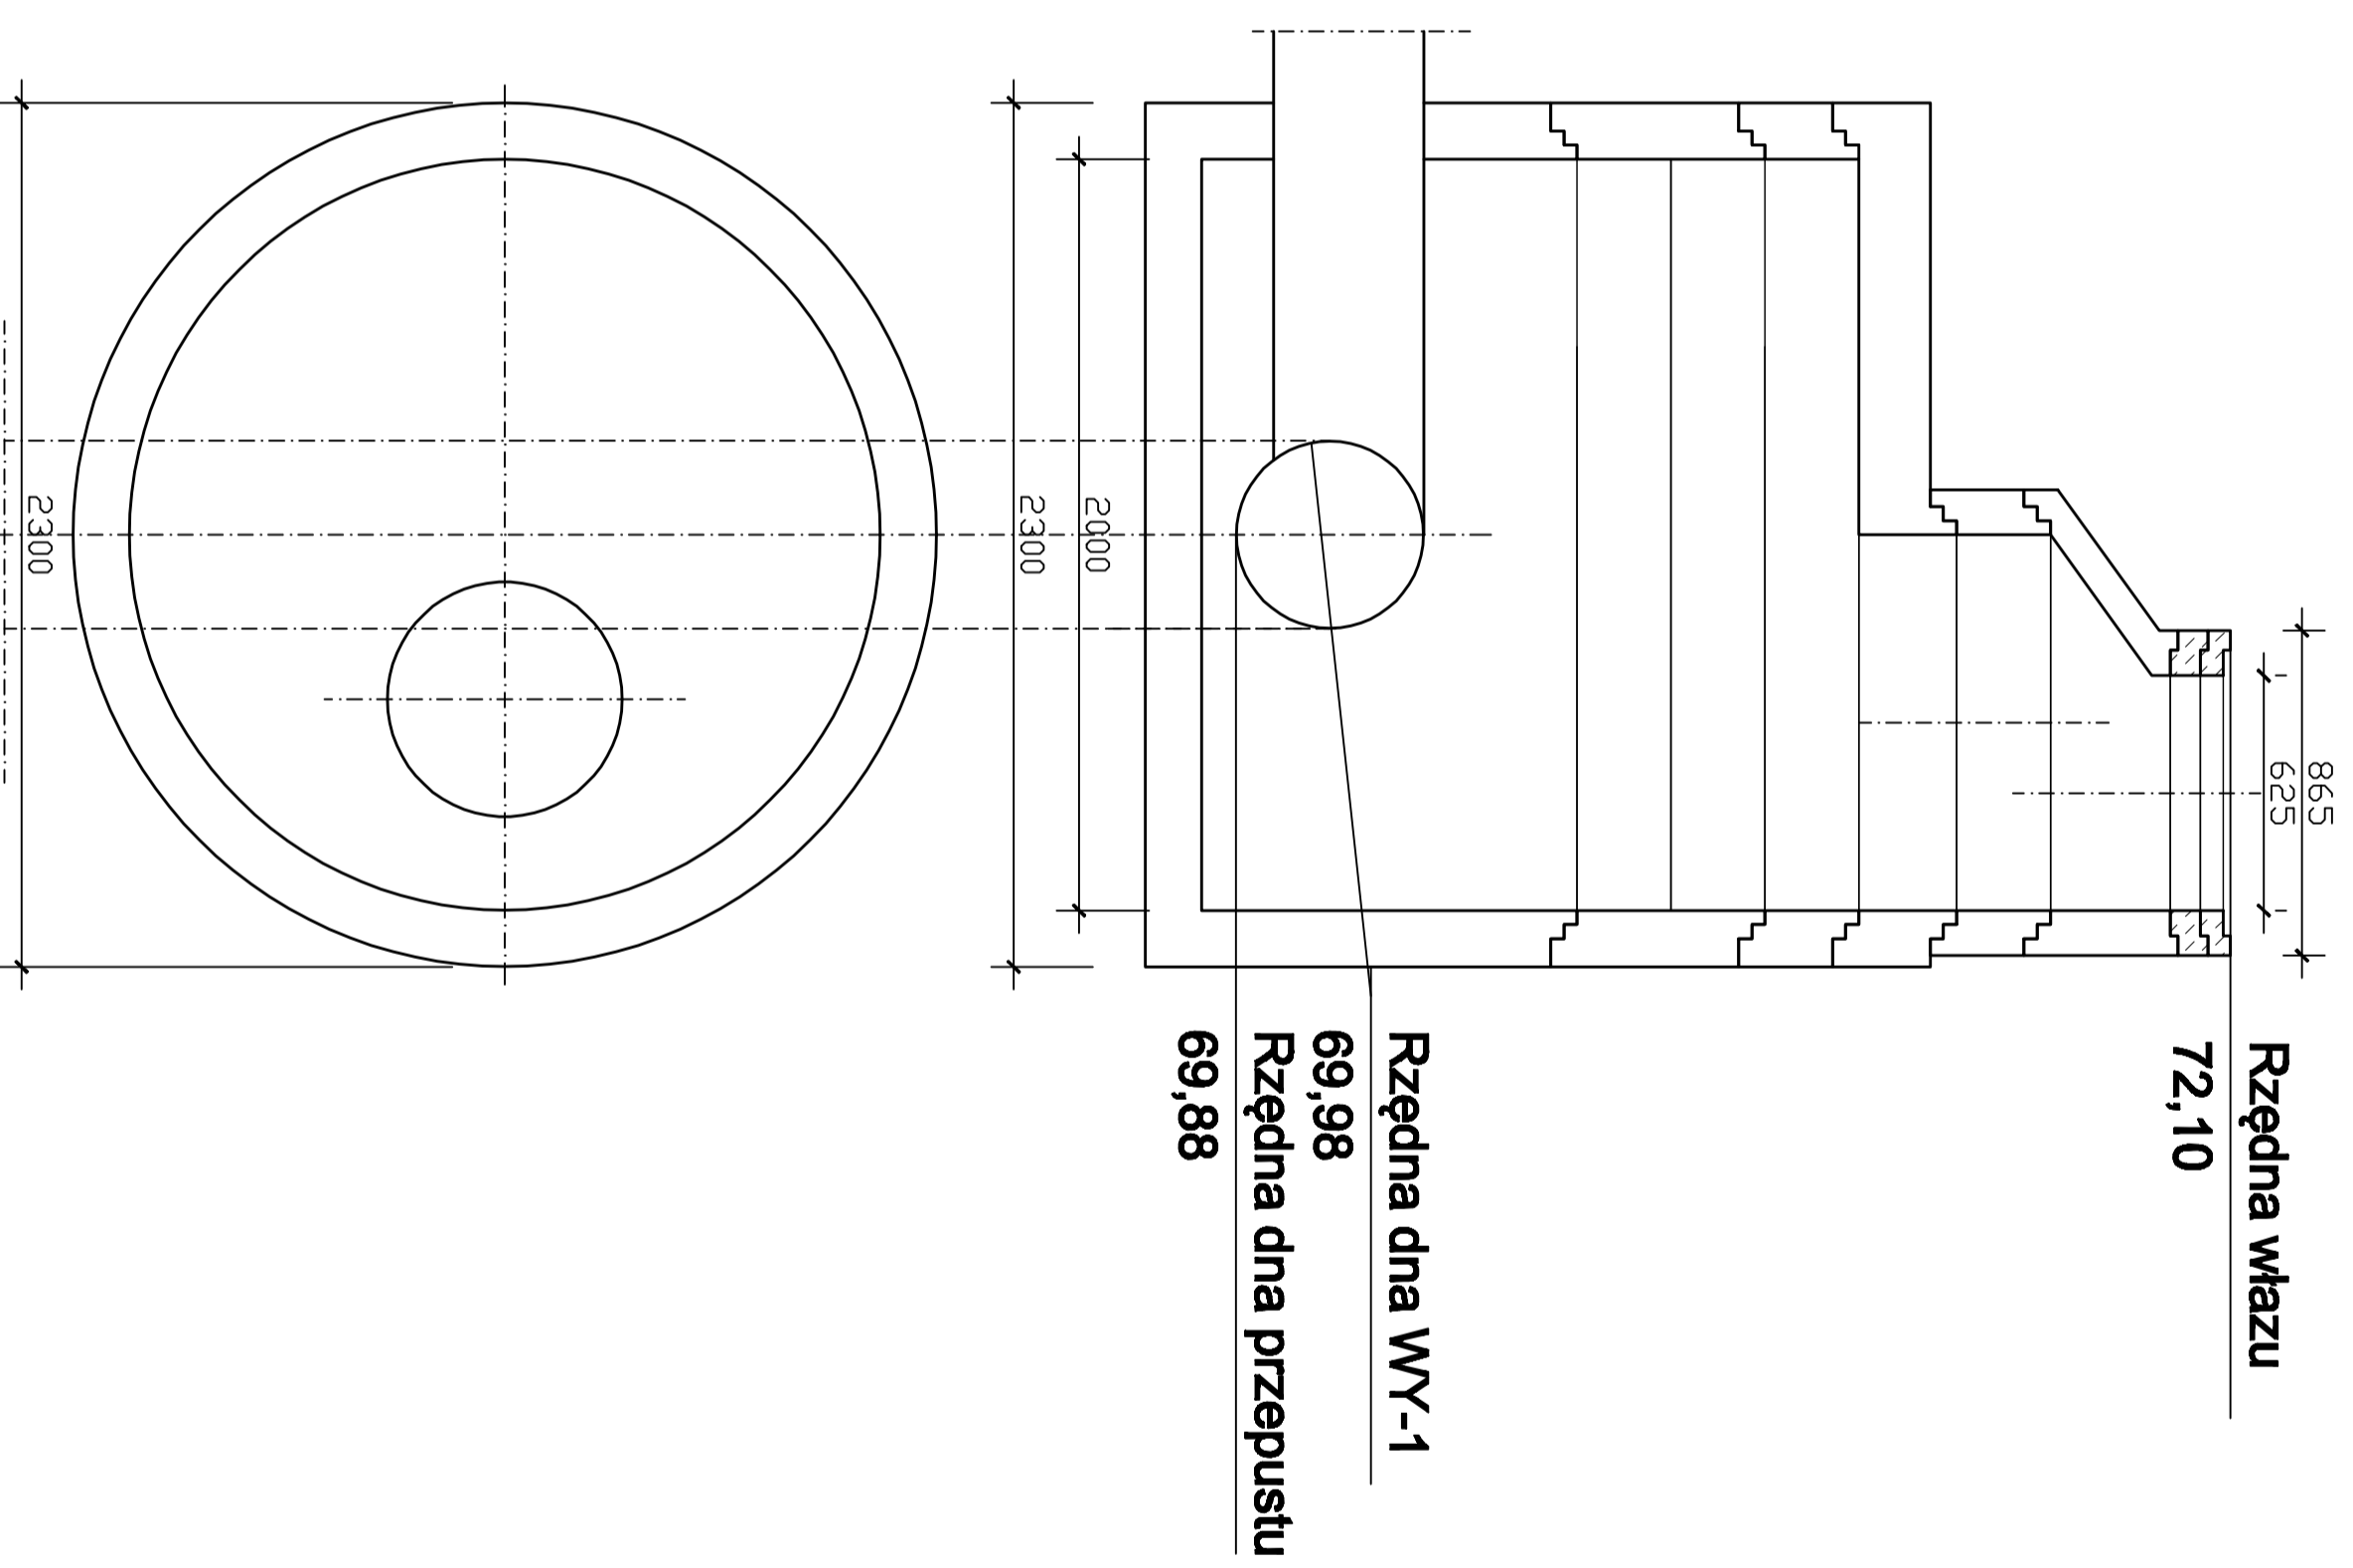

Pracownia Projektowa EKODROGA
Robert Salomon
 ul. Pielna 4/16, 62-025 Kostrzyn Wlkp.
 nr 072461467 REGON 201027115
 tel. 065 541 410 e-mail: robert.salomon@ekodroga.pl

INWESTOR
Gmina Czarnonak
 ul. Żelazna 39
 62-004 Czarnonak

TEMAT: Budowa ul. Kolejowej w Miłkowie na odcinku od końca istniejącej nawierzchni z kosek do skrzyżowania z ul. Mlejnową wraz z oddaniem ul. Ogródowej do skrzyżowania z ul. Leśną

RYSUNEK: Schemat wylotów na przepustach

NR 5.0

STADIUM	IMIĘ I NAZWIŚCIE	NR UPRAWNIENI I SPECJALNOŚĆ	DATA	PODS
PROJEKTANT	NR IZ. ANNA MARZĄTA PAJCH	7151-7152/SZ/PW/2004 METALIZACJA	10.2012	
SPRACOWZDAJĄCY	NR. ANNA MARZĄTA PAJCH	SLK/1810/PW/05/06	10.2012	
BRANŻA	STADKIUM	ROK OPRACOWANIA		
KAVALIERYCZNA	PW	2012	nr 272-4-4.12 z dnia 16.05.2012	SKALA -