


**PRZEKRÓJ NORMALNY W OSI
UL. KOLEJOWEJ
WRĄZ Z LOKALIZACJĄ ELEMENTÓW ODWODNIENIA**

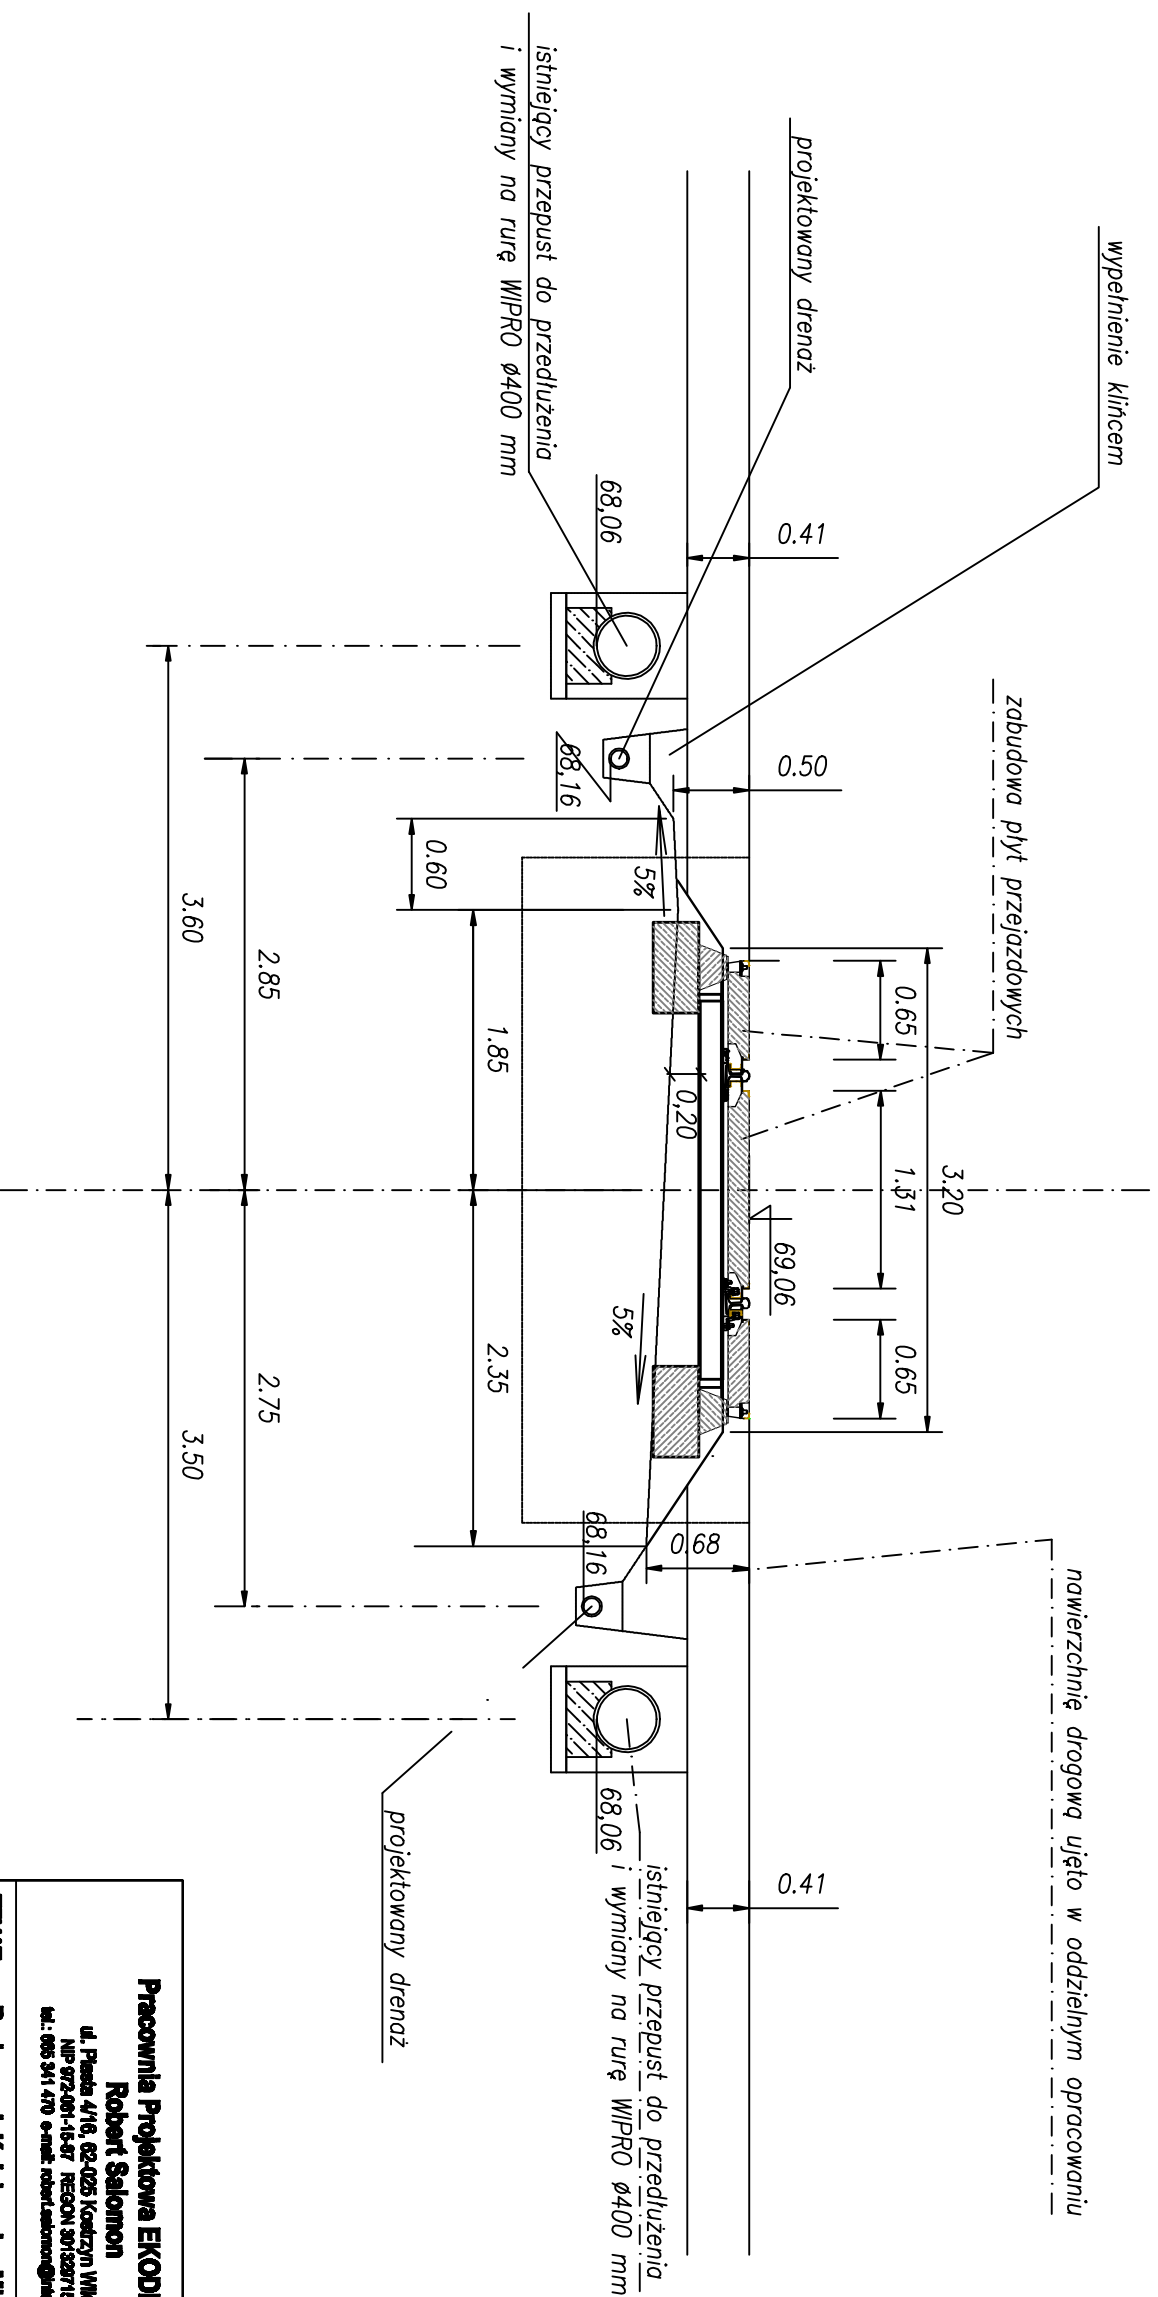

<p>Pracownia Projektowa EKODROGA Robert Salomon ul. Piasta 4/16, 62-025 Koźmin Wlk., NIP 672401-15-87 REGON 301329715 tel.: 665 541 470 e-mail: robert.salomon@ekodroga.pl</p>	<p>INWESTOR Gmina Czerwonak ul. Żródlana 39 62-004 Czerwonak</p>
--	--

TEMAT: Budowa ul. Kolejowej w Miłkowie na odcinku od końca istniejącej nawierzchni z kostki do skrzyżowania z ul. Majową wraz z odcinkiem ul. Ogrodowej do skrzyżowania z ul. Leśną

RYSUNEK: Przekrój normalny w osi ulicy **NR 5**

STANOWISKO	<i>INŻYNIER I NAZWIŚKO</i>	NR UPRAWIENIENIA SPECJALNOŚCI	DATA	RODZIS
<i>Projektant</i>	mgr inż. Robert Salomon	WKP/0235/ROD/06 drogowy	10.2012	
<i>Sprawdzający</i>	Mgr Garna			
BRANŻA DROGOWA	STADIUM PB	ROK OPRACOWANIA 2012	NR LUKOWY WZ.272.4.4.12 z dnia 16.05.2012	SKALA 1:25