
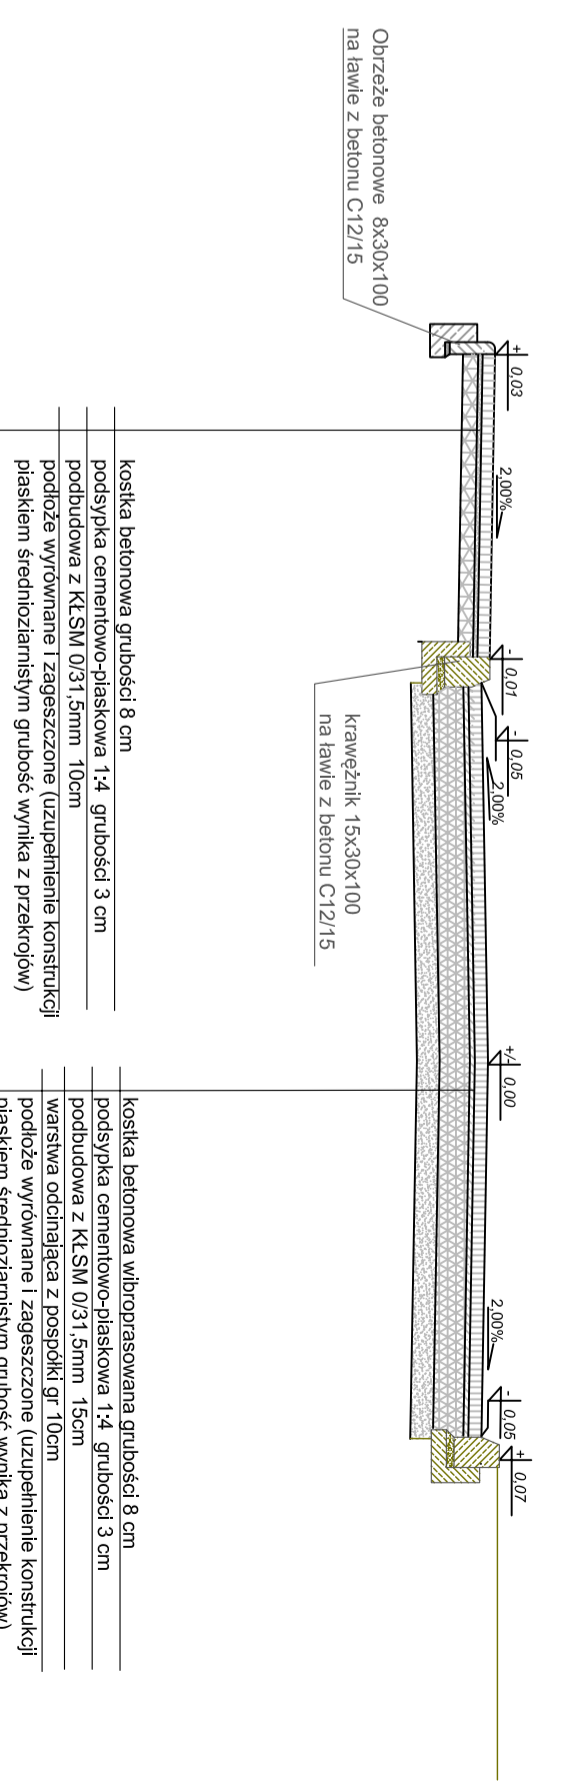
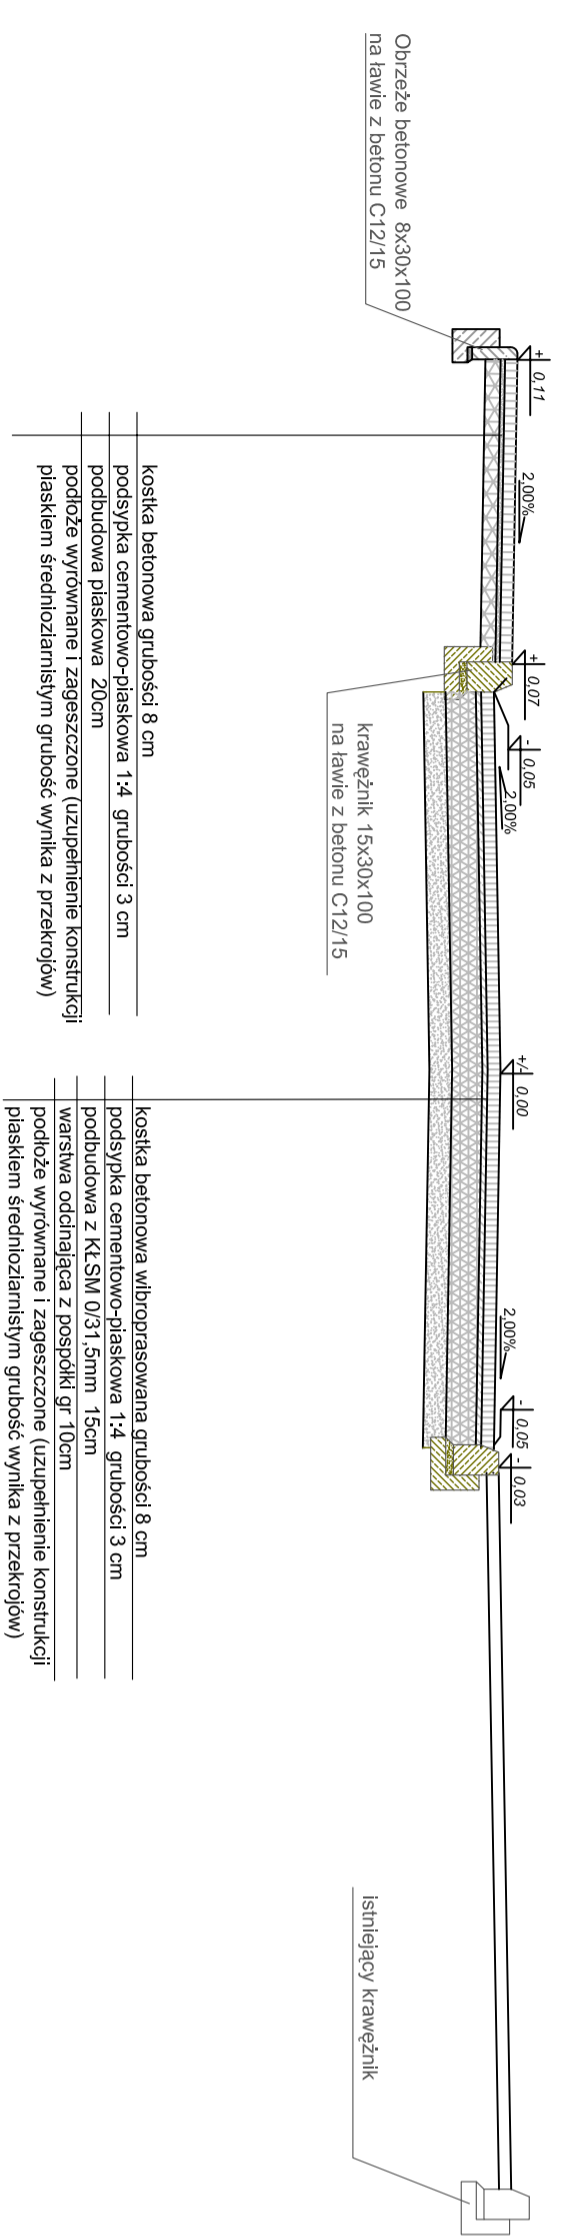
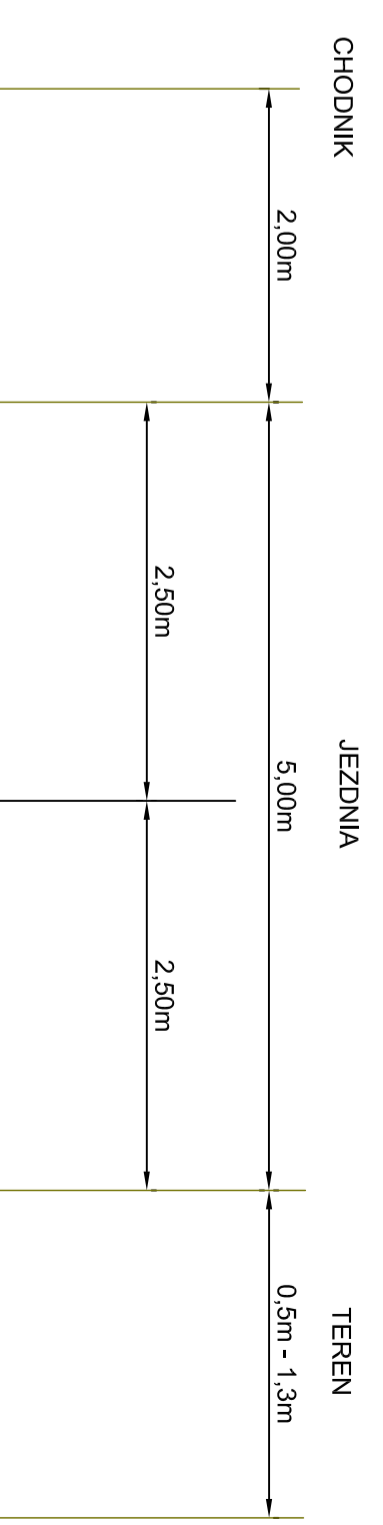


Przekroje normalne

SKALA 1:50

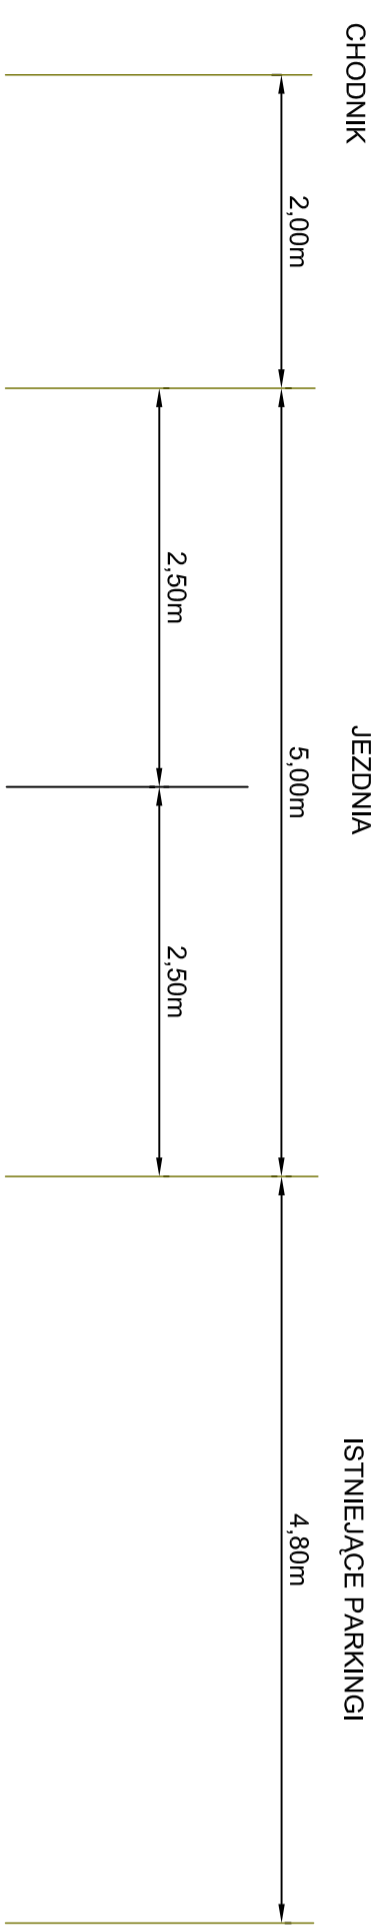

		FORMA Pracownia Projektowa s.c. Wanda Formanowska Radosław Formanowski Wilkowice Ul. Dębowa 6 . 64-115 Świeciechowa, tel. 065-534-12-83		DATA 08.2010
TEMAT	Budowa ulicy Kanalowej w Koziegłowach			
STADIUM	PROJEKT BUDOWLANY			
TYTUŁ RYSUNKU	Przekroje normalne			
INWESTOR	Urząd Gminy Czerwonak ul. Złodłana 39, 62-004 Czerwonak			Skala 1:50
BRANŻA	DROGOWA			Rys. nr 4.
PROJEKTANT	techn. Wiesław Kosidkiewicz 1780941.0 konsl. inż.			
ASYSTENT PROJEKTANTA	mgr inż. Wanda Formanowska mgr inż. Radosław Formanowski			
SPRAWDZAJĄCY	inż. Krzysztof Marchwicki			Uprawn. Budowlane konsult. inż.