


# MAPA ZASADNICZA

SKALA 1:500

GEODETA SZYMAŃSKI  
mgr inż. Piotr Szymański  
Cielmowice, ul. Erzsébetowa 2  
62-220 Międzybóże, tel. 501 667 115  
NIP 704213101, REG. ONT 13020

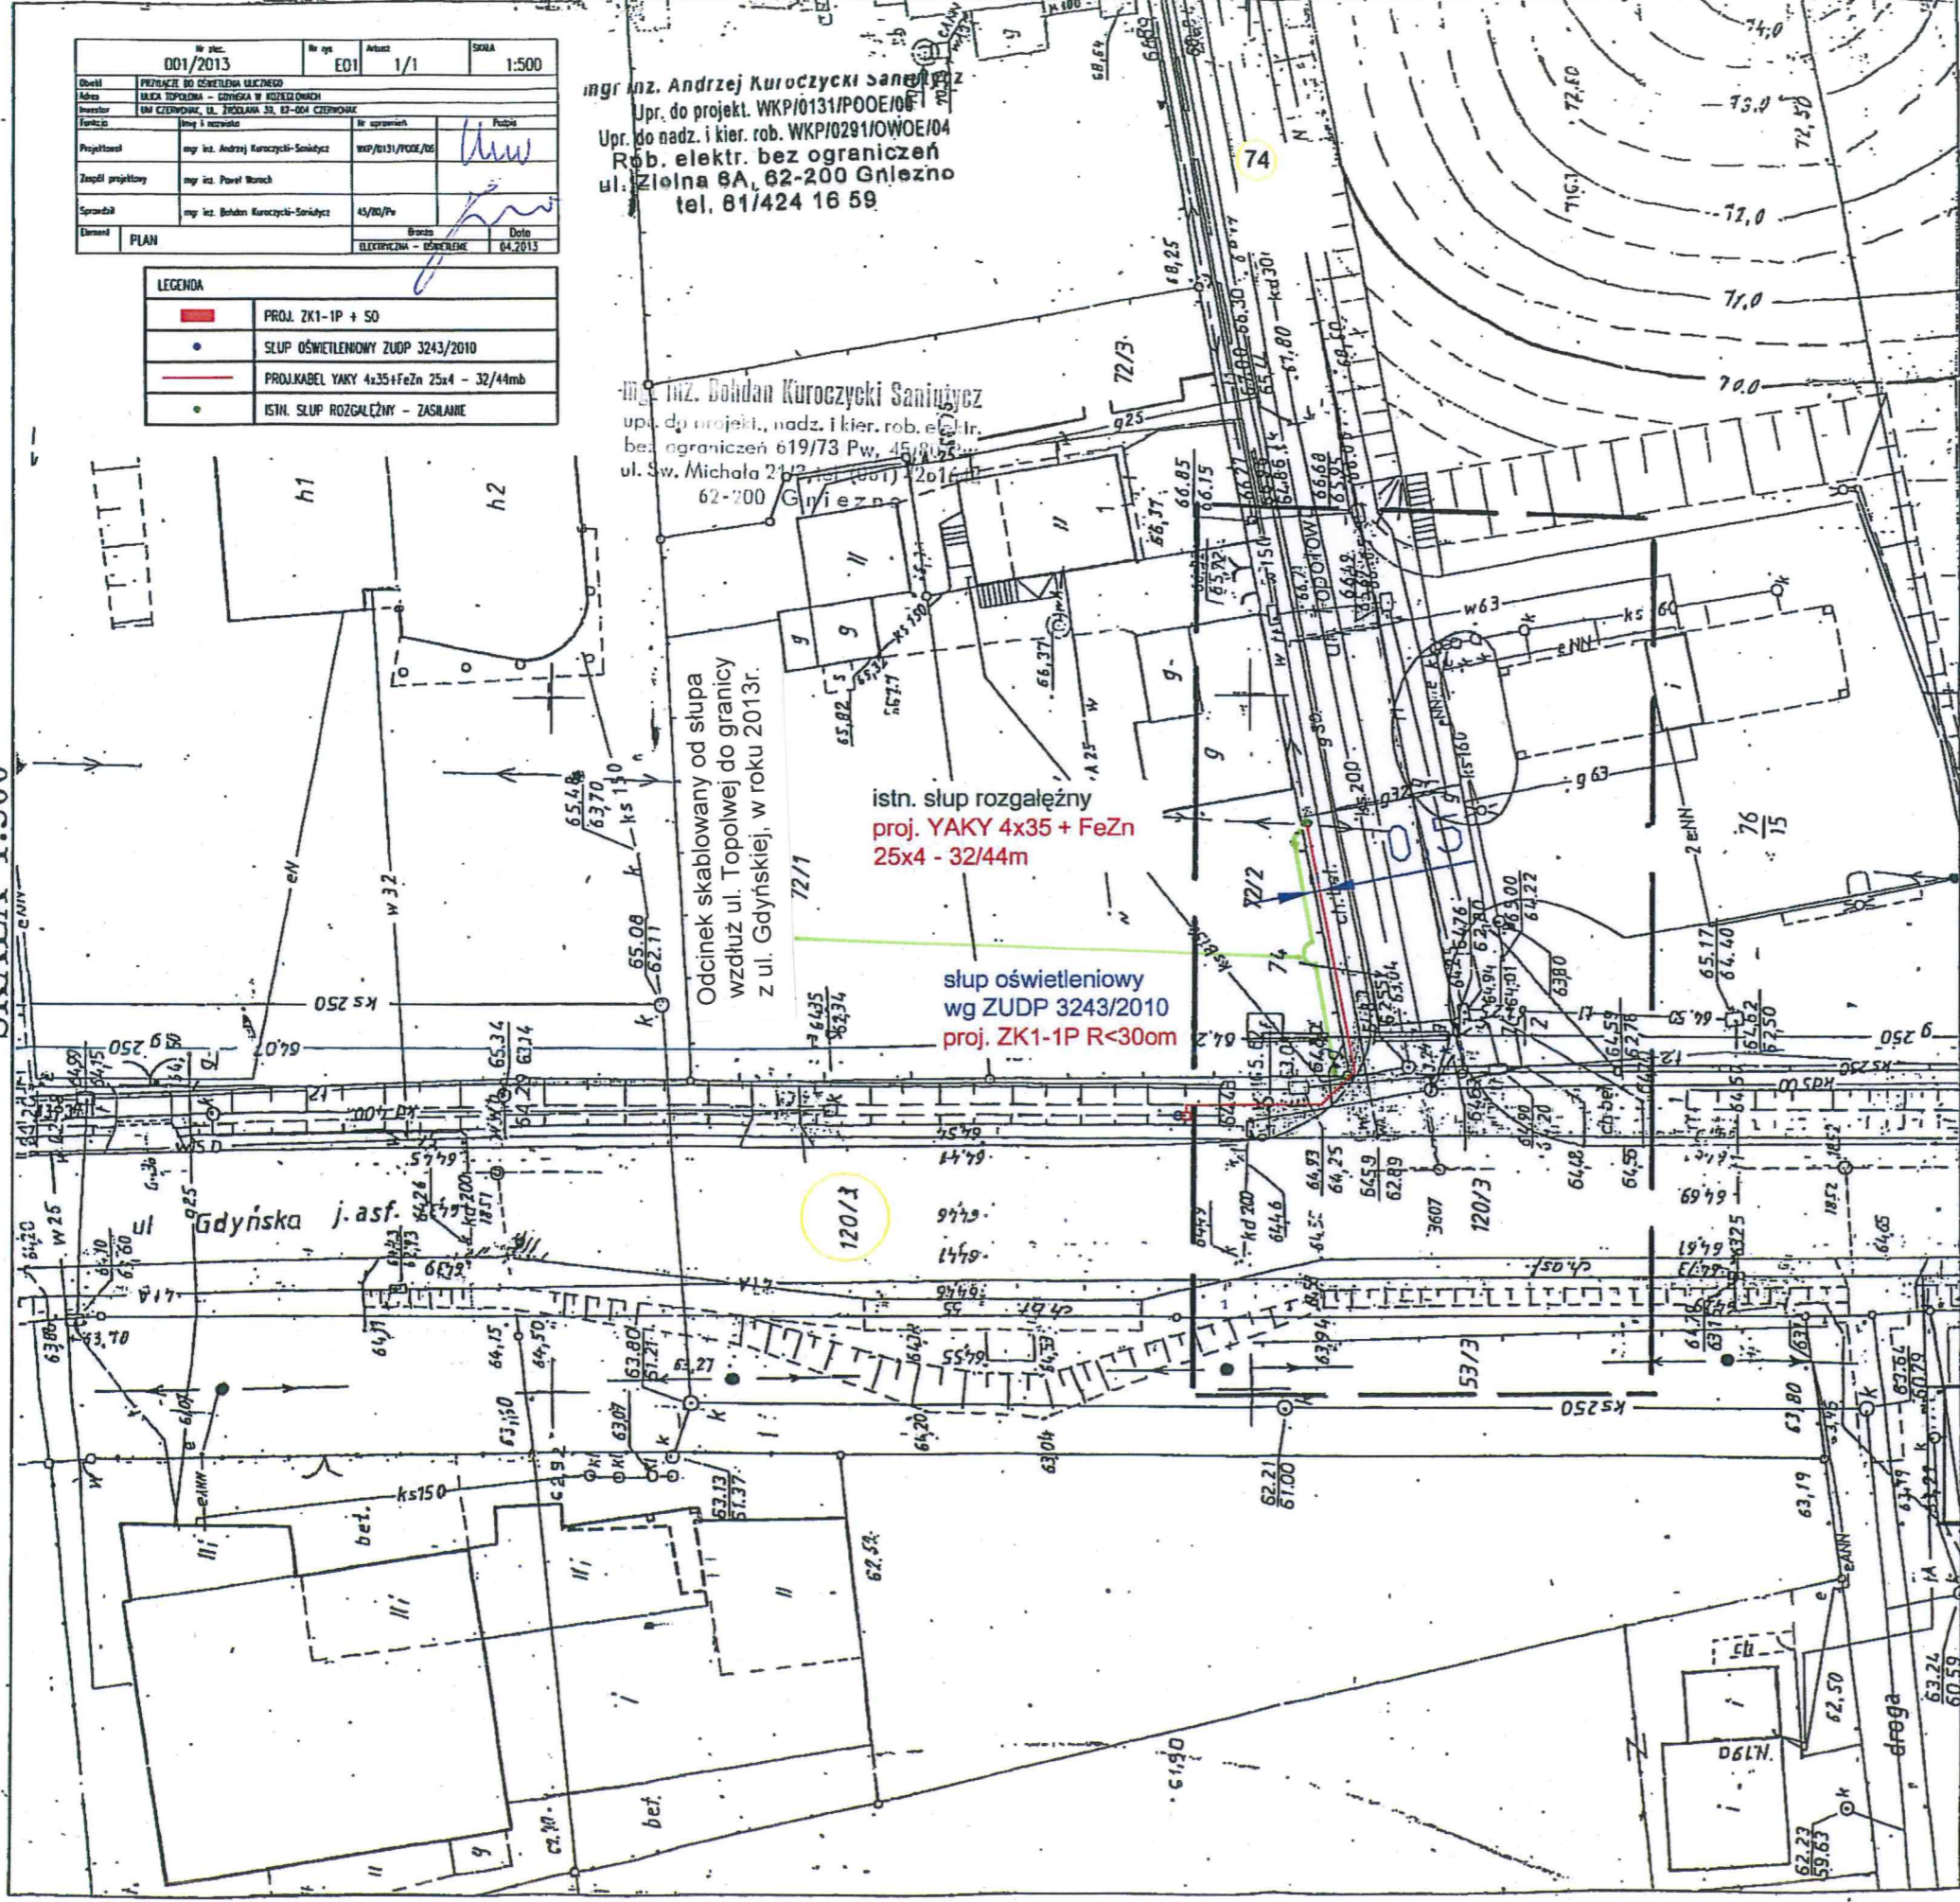

Nr. Inw. 001/2013		Nr. op. E01	Arkusz 1/1	SKALA 1:500
Opis	PRACIE DO OŚWIETLENIA ULICZNEGO			
Adres	ULICA TOPOLOWA - CZĘŚĆ W PODZIAŁACH			
Inwestor	M. GŁÓWNY, UL. ŻELAZNA 21, 62-054 CZERWONAK			
Projektant	mgr inż. Andrzej Karoczycki-Sankiewicz	WSP/0131/POOE/04		
Zespół projektowy	mgr inż. Paweł Wronch			
Sprawdził	mgr inż. Bohdan Karoczycki-Sankiewicz	45/00/Pw		
Element	PLAN	Brzoza	Data 04.2013	
		ELEKTRYCZNA - OŚWIETLENIE		

LEGENDA	
	PROJ. ZK1-1P + S0
	SŁUP OŚWIETLENIOWY ZUDP 3243/2010
	PROJ. KABEL YAKY 4x35+FeZn 25x4 - 32/44mb
	ISTN. SŁUP ROZGAŁĘŻNY - ZASIANIE

mgr inż. Andrzej Karoczycki-Sankiewicz  
Upr. do projekt. WKP/0131/POOE/04  
Upr. do nadz. i kier. rob. WKP/0291/OWOE/04  
Rob. elektr. bez ograniczeń  
ul. Zielna 8A, 62-200 Gniezno  
tel. 81/424 16 59

mgr inż. Bohdan Karoczycki-Sankiewicz  
Upr. do projekt., nadz. i kier. rob. elektr.  
bez ograniczeń 619/73 Pw, 45/00/Pw  
ul. św. Michała 21b, 62-001 Gniezno  
62-200 Gniezno

Odcinek skablowany od słupa  
wzdłuż ul. Topolowej do granicy  
z ul. Gdyńskiej, w roku 2013r.

istn. słup rozgałęźny  
proj. YAKY 4x35 + FeZn  
25x4 - 32/44m

słup oświetleniowy  
wg ZUDP 3243/2010  
proj. ZK1-1P R<300m

Vojewództwo: Wielkopolskie  
owiat: Poznański  
Jazwa jed. ewid.: Czerwonak  
Jentyfikator jed. ewid.: 302104\_2  
Jazwa Obr. ewid.: Koziegłowy  
Jentyfikator Obr. ewid.: 302104\_2.0006  
Liejscowość: Koziegłowy  
arkusz: 2,3  
Jzialka: wg. Zasięgu  
owierzchnia: NIE1-24b  
łumer KW: NIE1-24d  
iekcja: 106-27/2013

ian aktualny na dzień 09.04.2013

luzebność - nie badano

Układ współrzędnych Prostokątnych płaskich	Układ lok. m. Poznań
Układ wysokościowy	Kronsztađ

GEODETA SZYMAŃSKI  
mgr inż. Piotr Szymański  
Cielmowice, ul. Erzsébetowa 2  
62-220 Międzybóże, tel. 501 667 115  
NIP 704213101, REG. ONT 13020

TOMASZ KAMYSZEK  
geodeta  
ul. Mickiewicza 31  
62-240 Trzemeszno  
Nr upr. 13019

REPRODUKCYJA WZDRONIONA



**STAROSTA POZNAŃSKI**  
Powiatowy Ośrodek Dokumentacji  
Geodezyjnej i Kartograficznej  
w Poznaniu

W obszarze oznaczonym linią ..... potwierdzono  
w terenie aktualność treści mapy zasadniczej.  
Dokumenty odwołujące się do aktualności mapy przyjęto  
do zasobu w dniu ..... Niniejsza mapa może służyć do  
nr 206-2-7/2013. Należy pamiętać, że niniejsza mapa może służyć do  
celów projektowych. Projektowane obiekty budowlane  
wymagające pozwolenia na budowę podlegają  
wytyczeniu i inwentaryzacji powykonawczej przez  
Jednostki uprawnione do pracy i wytyczenia i inwentaryzacji  
geodezyjnych.

Poznań, dnia .....  
Starosta Poznański  
Piotr Szymański

19-04-2013 (linie i nazwisko, podpis, stanowisko  
służbowe osoby upoważnionej)

Nic. wyklucza się istnienia w terenie innych  
nie wykazanych na niniejszej mapie urządzeń  
podziemnych, które nie były zgłoszone do  
inwentaryzacji lub o których brak jest  
informacji w instytucjach, które zostały