


# KONSTRUKCJA PIŁKOCHWYTU WYS. 5,13m

Wypełnienie piłkochwytu-panele wykonane z pretów  $\phi$  5mm o oczkach max 10x200mm ocynkowane i malowane proszkowo na kolor zielony.  
(należy dostosować do już istniejących)

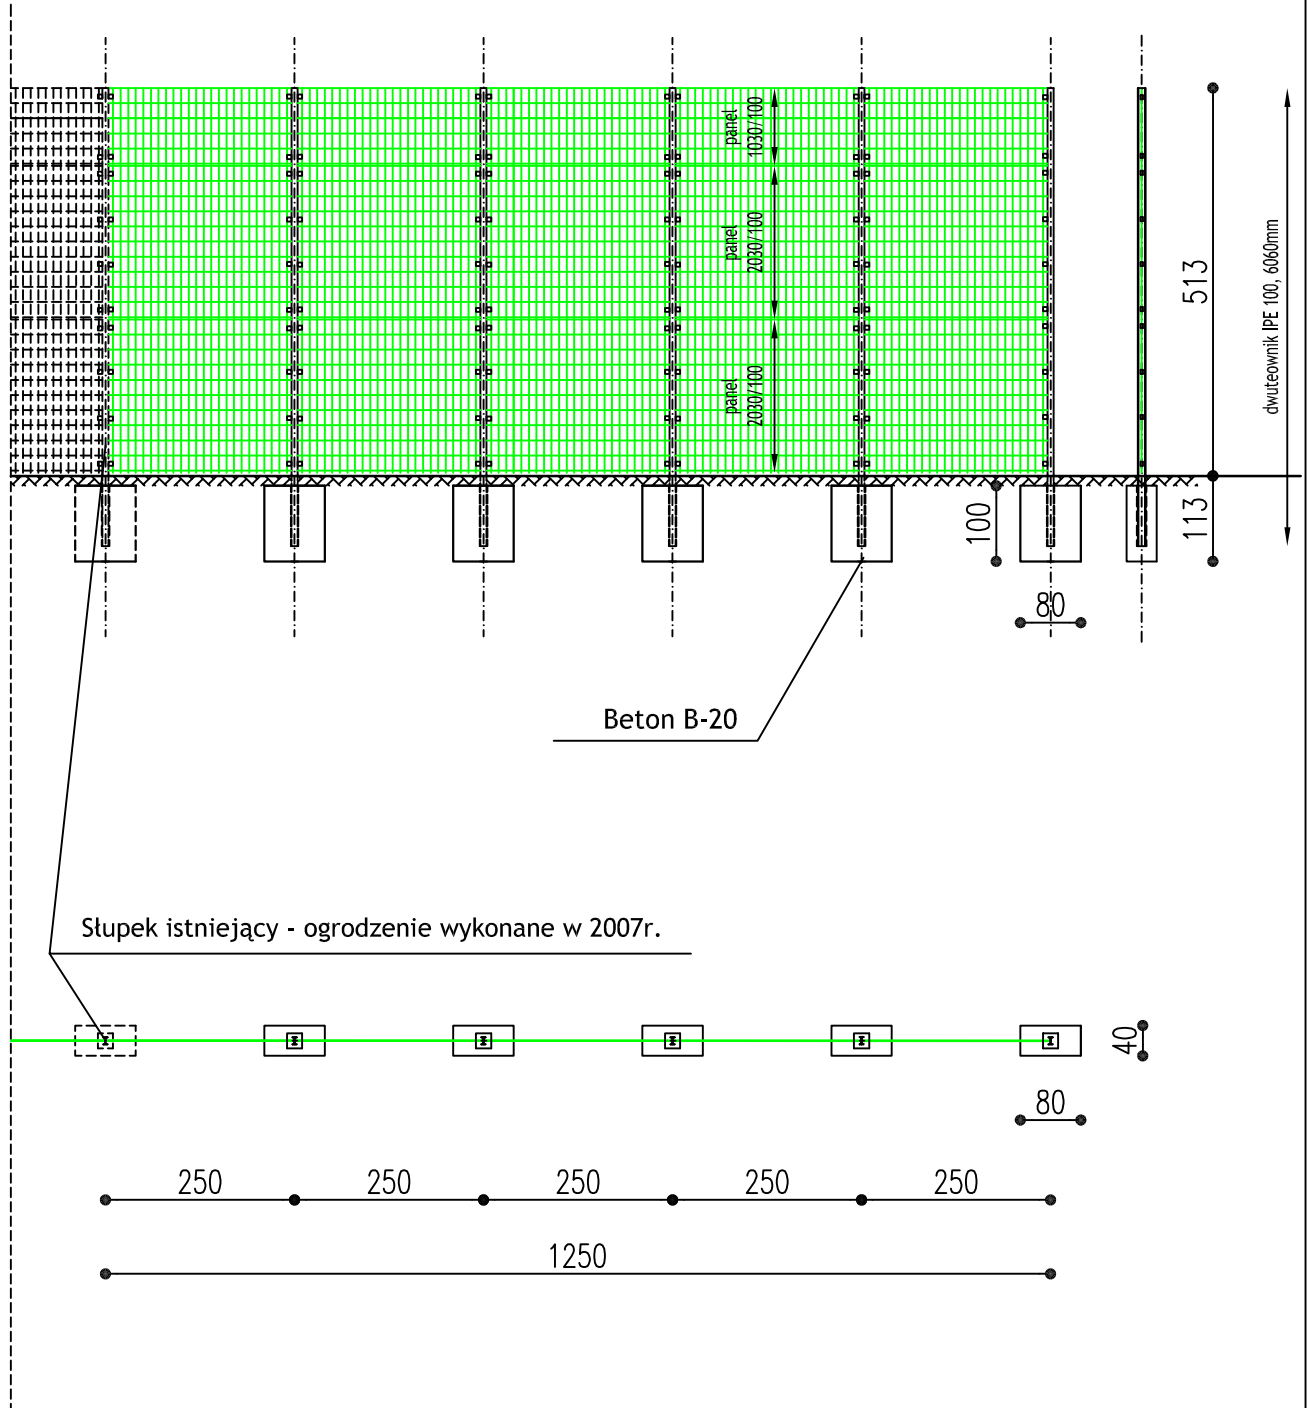

<b>BIURO OBSŁUGI BUDOWNICTWA</b> Marian Wojciechowski ul. Poznańska 46, Murowana Goślina			
OBIEKT:	PIŁKOCHWYT WYS. 5,13m		
LOKALIZACJA:	<b>Szkoła Podstawowa w Kicinie</b> <b>ul. Gwarna 1</b> <b>62-004 Kicin</b>		
INWESTOR:	Urząd Gminy w Czerwonaku ul. Źródłana 39 62-004 Czerwonak		
OPRACOWAŁ:	Marian Wojciechowski		NR RYS.: 1
BRANŻA: ARCHITEKTURA	PROJEKT	DATA: LIPIEC 2008	SKALA: 1:100