


KONSTRUKCJA ŁAWKI

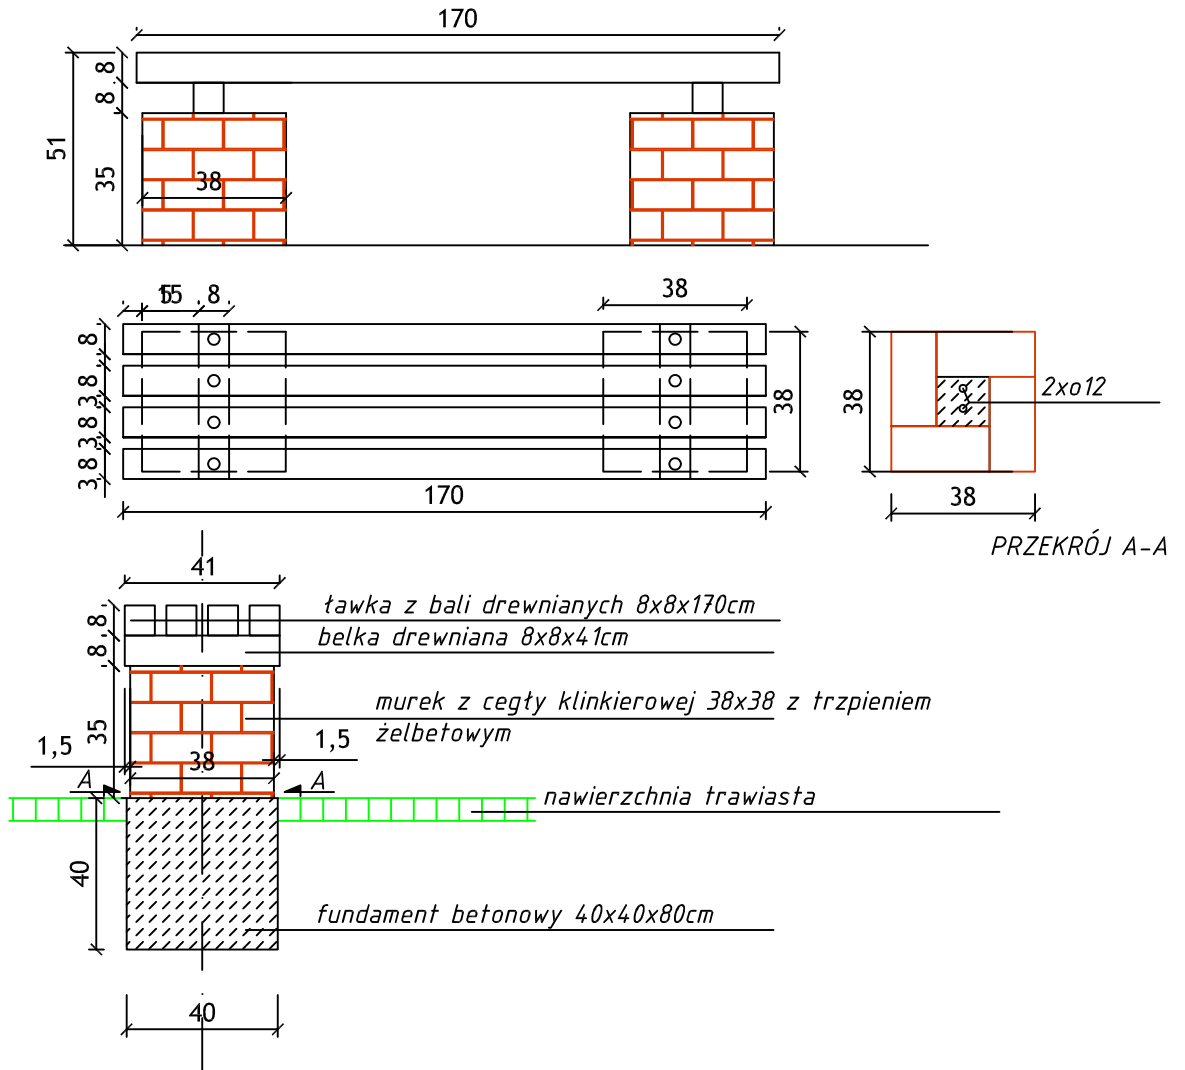

BIURO OBSŁUGI BUDOWNICTWA

Marian Wojciechowski
ul. Poznańska 46, Murowana Goślina

OBIEKT:	DETAL - ŁAWKA		
LOKALIZACJA:	Szkoła Podstawowa w Kicinie ul. Gwarna 1 62-004 Kicin		
INWESTOR:	Urząd Gminy w Czerwonaku ul. Źródłana 39 62-004 Czerwonak		
OPRACOWAŁ:	Marian Wojciechowski		NR RYS.: 2
BRANŻA: ARCHITEKTURA	PROJEKT	DATA: LIPIEC 2008	SKALA: 1:20