


# PLANSZA WYMIAROWA

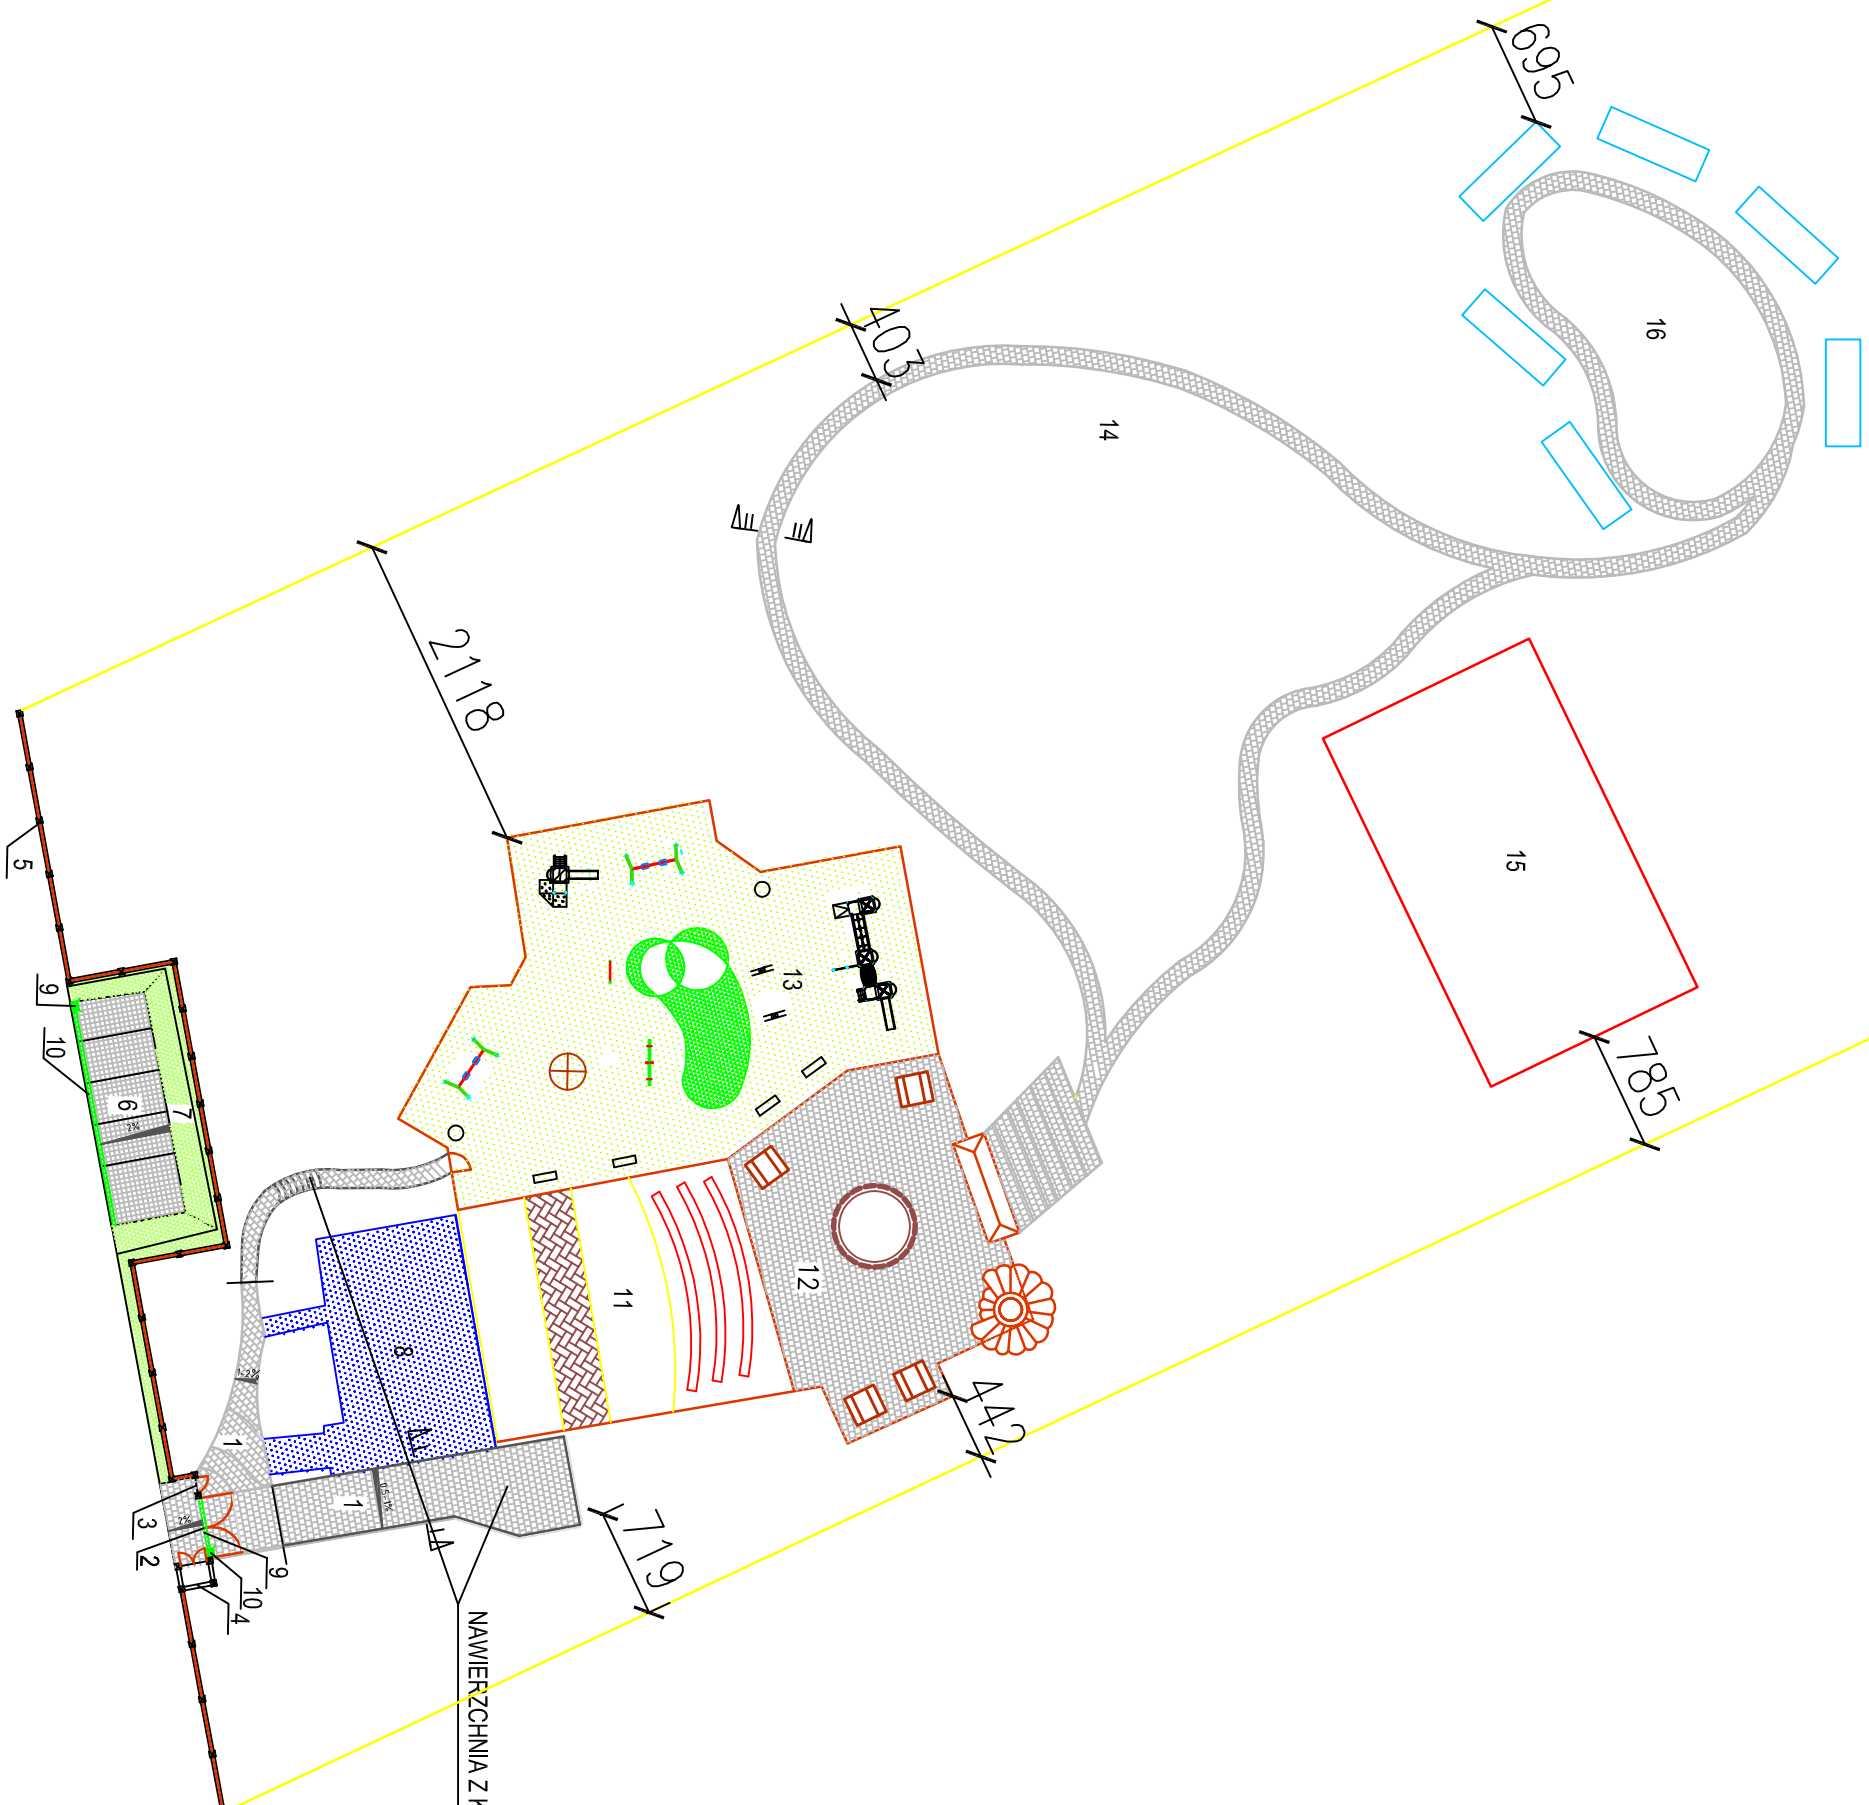

- 1 CZĘŚCIOWO ISTNIEJĄCA NAWIERZCHNIA Z KOSTKI GRANITOWEJ 8cm
- 2 ISTNIEJĄCA BRAMA
- 3 ISTNIEJĄCA FURTKA
- 4 ISTNIEJĄCA ZASIEK NA KUBŁY
- 5 ISTNIEJĄCA OGRODZENIE
- 6 ISTNIEJĄCA PARKING Z KOSTKI GRANITOWEJ 8cm
- 7 SKARPA
- 8 ISTNIEJĄCY BUDYNEK
- 9 STUDNIA CIEPŁONNA  $\phi$  500mm
- 10 ODWODNIENIE LINIOWE TYPU ACO
- 11 PROJEKTOWANY AMFITEATR Z WIDOWNIĄ
- 12 PROJEKTOWANY PLAC GRILOWY
- 13 PROJEKTOWANY PLAC ZABAW
- 14 PROJEKTOWANE ŚCIEŻKI
- 15 PROJEKTOWANE BOISKO DO SIATKÓWKI
- 16 PROJEKTOWANA ŚCIEŻKA ZDROWIA
- 17 PROJEKTOWANE OGRODZENIE

NAWIERZCHNIA Z KOSTKI GRANITOWEJ - DO WYKONANIA

<b>BIURO OBSŁUGI BUDOWNICTWA</b>	
Marian Wojciechowski ul. Poznańska 46, Murowana Goślina	
OBIEKT:	KLUB KOGUCIK W MIEJSCOWOŚCI POTASZE - II ETAP ZAGOSPODAROWANIA TERENU
LOKALIZACJA:	<b>Klub Kogucik</b> <b>ul. Lipowa 1</b> <b>62-005 Potasze</b>
INWESTOR:	GOK SOKÓŁ ul. Gdwińska 47 62-004 Czerwiotnik
OPRACOWAŁ:	Marian Wojciechowski
BRANŻA ARCHITEKTURA	PROJEKT
DATA:	LISTOPAD 2008
NR RYS:	2
SKALA:	1:100