


skala 1:50/500

PP=64.00

ZIAZD
projektowana szufla SKR-2
km 0+036.40

ZIAZD
projektowana szufla SKR-2
km 0+388.82

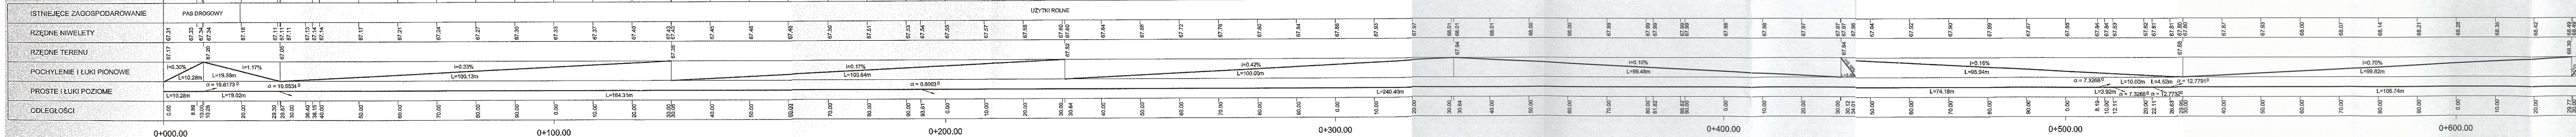

Wielkopolski Urząd Wojewódzki
Wydział Infrastruktury
al. Niepodległości 16.18
61-713 Poznań

Wielkopolski Urząd Wojewódzki
Wydział Infrastruktury
al. Niepodległości 16.18
61-713 Poznań

MJM s.c.	SKALA: 1:500	RYS. NR: 3b
OBIEKT : Budowa ciągu pieszo-rowerowego na odcinku Owfińska - Bolechowo Osiedle od km 0+000.00 do km 0+633.37		
Branda : drogowa	Miejscowość : Owfińska-Bolechowo	
Temat : Przekrój podłużny	Data opracowania : 02.08	
Projektował : inż. Michał Józwiak	upr. 713/134/P/2001	
Asystent : mgr inż. Małgorzata Józwiak		