


# PLAC GRILOWY

1. Altana z grilem
2. Ławy i stoły biesiadne drewniane
3. Miejsce na ognisko
4. Brama i furtka z zadaszaniem
5. Ogrózenie drewniane wys. 120cm

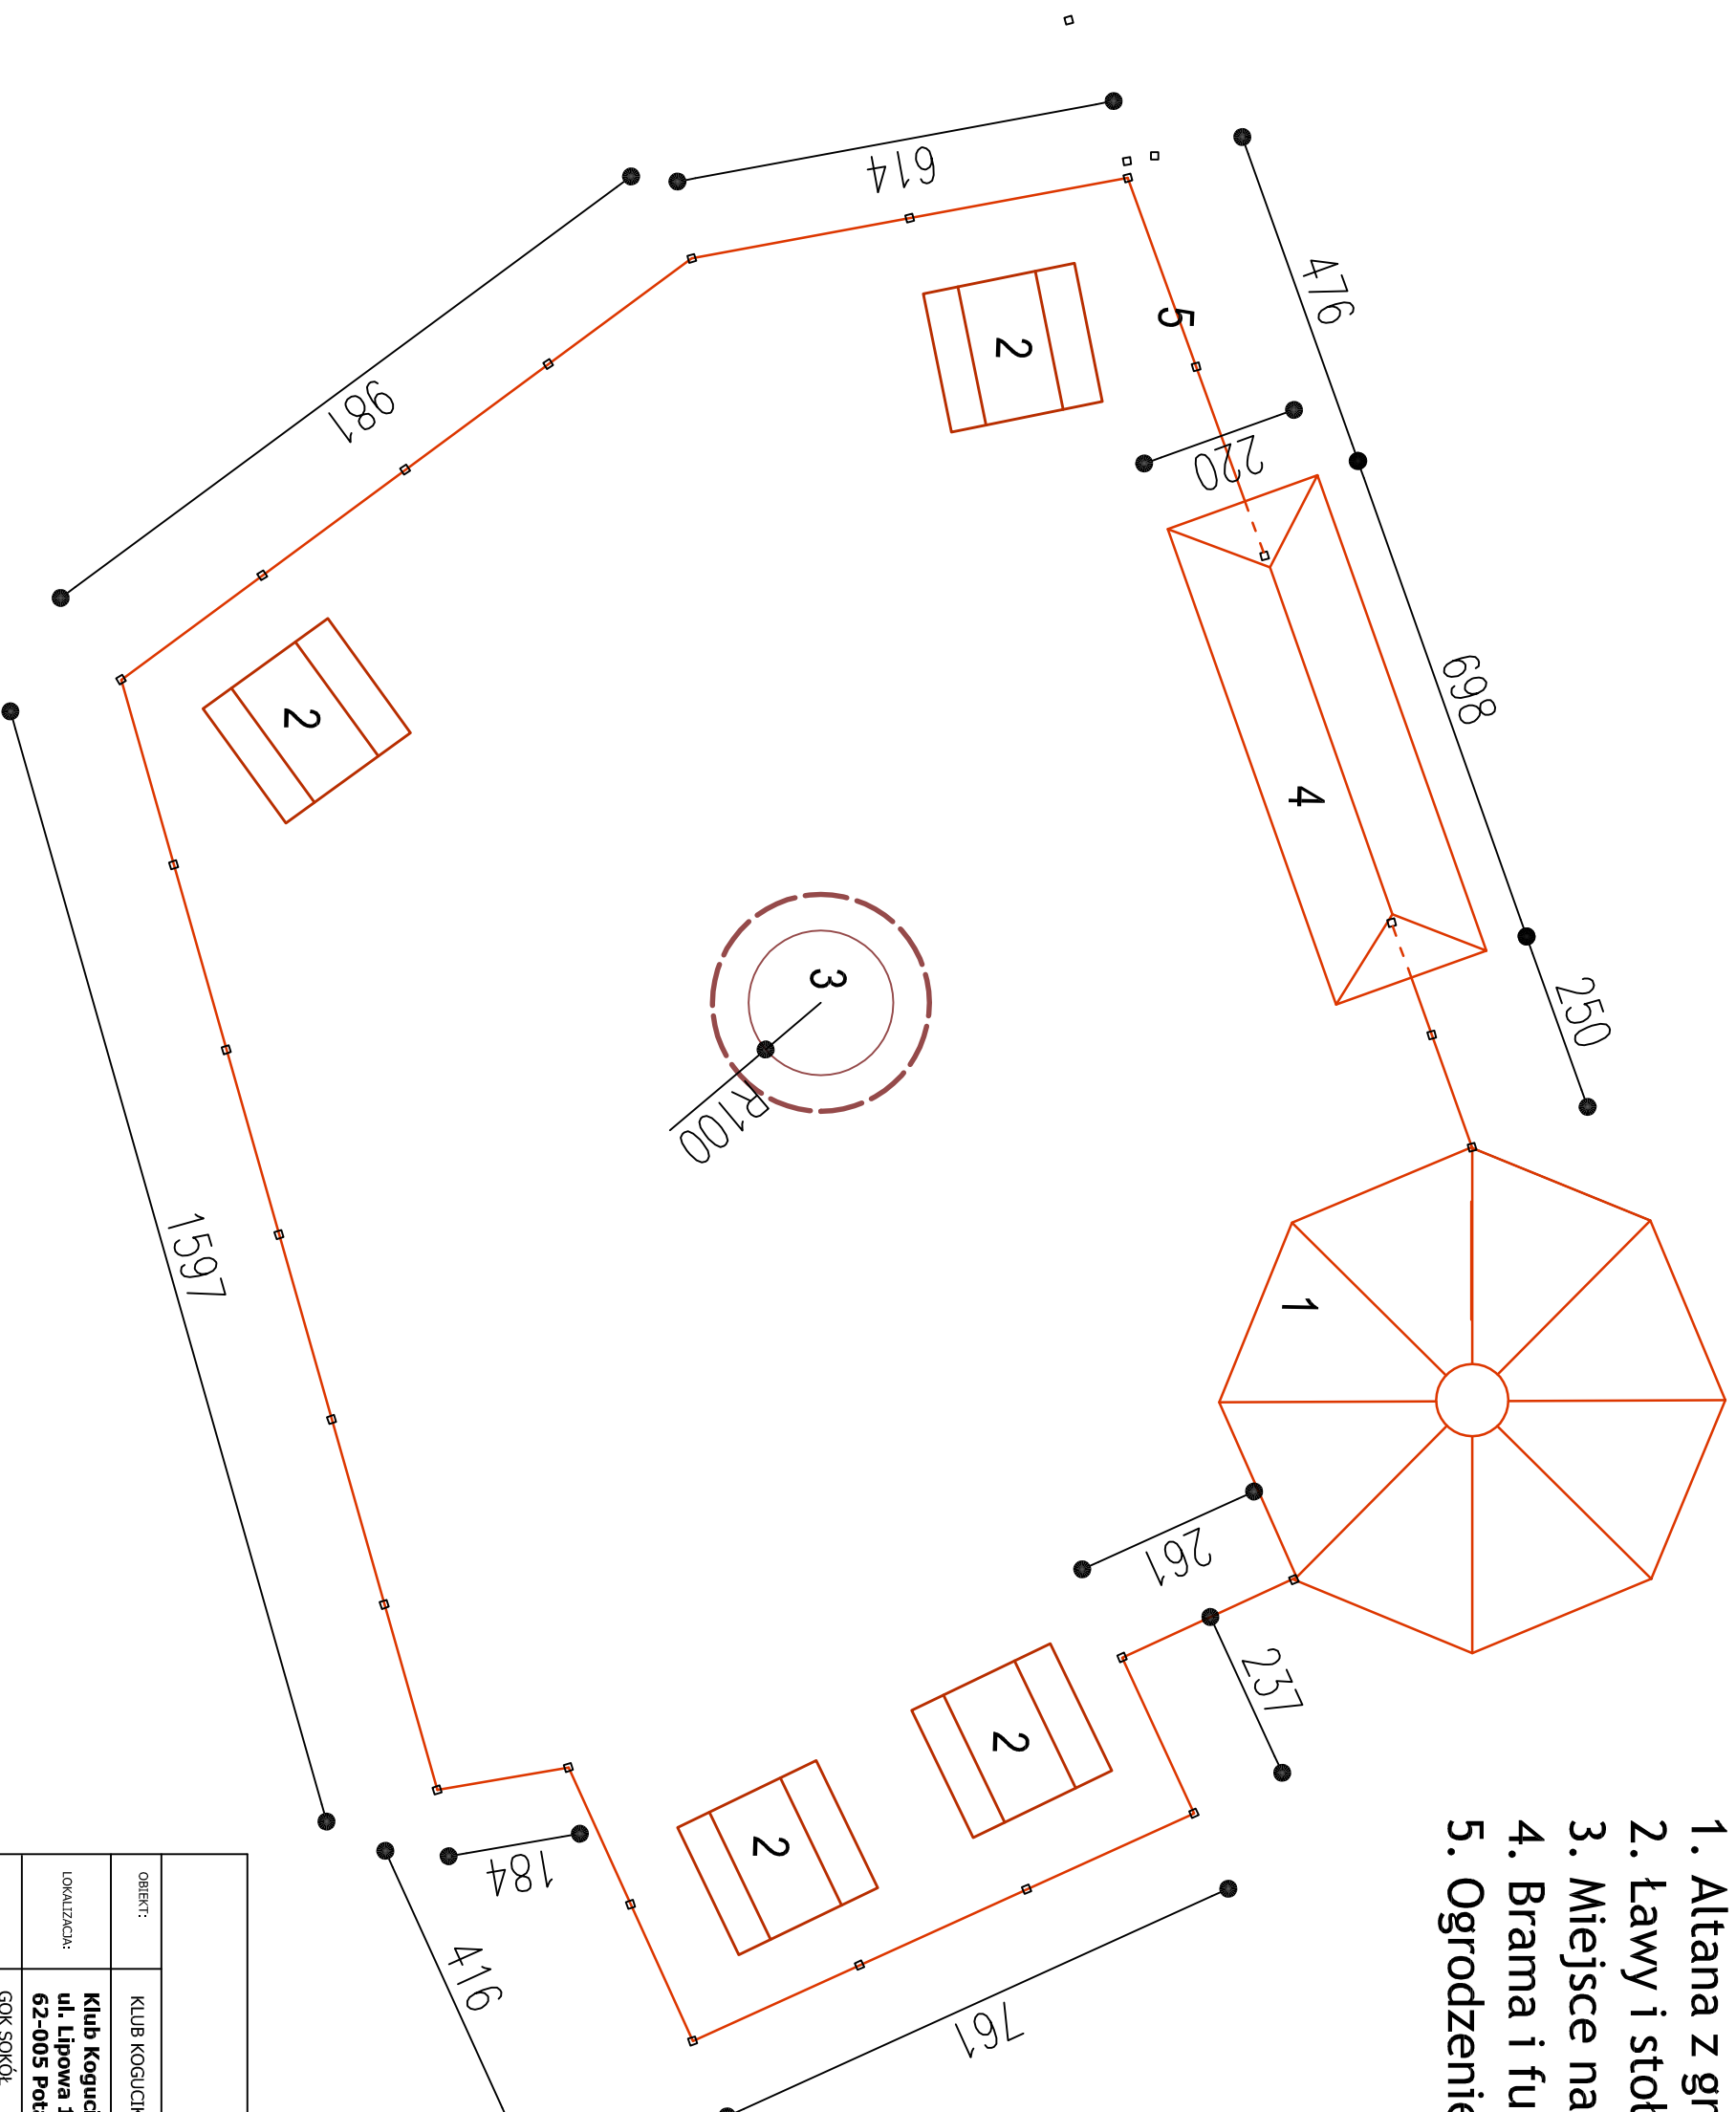

<b>BIURO OBSŁUGI BUDOWNICTWA</b> Marian Wojciechowski ul. Poznańska 46, Murowana Goślina	
OBIEKT:	KLUB KOGUCIK W MIEJSCOWOŚCI POTASZE - II ETAP ZAGOSPODAROWANIA TERENU
LOKALIZACJA:	<b>Klub Kogucik</b> <b>ul. Lipowa 1</b> <b>62-005 Potasze</b>
INWESTOR:	GOK SOKÓŁ ul. Gdwińska 47 62-004 Czerwonak
OPRACOWAŁ:	Marian Wojciechowski
BRANŻA ARCHITEKTURA	PROJEKT
DATA:	LISTOPAD 2008
NR RRS:	3
SKALA:	1:100