


# PRZEKRÓJ A-A

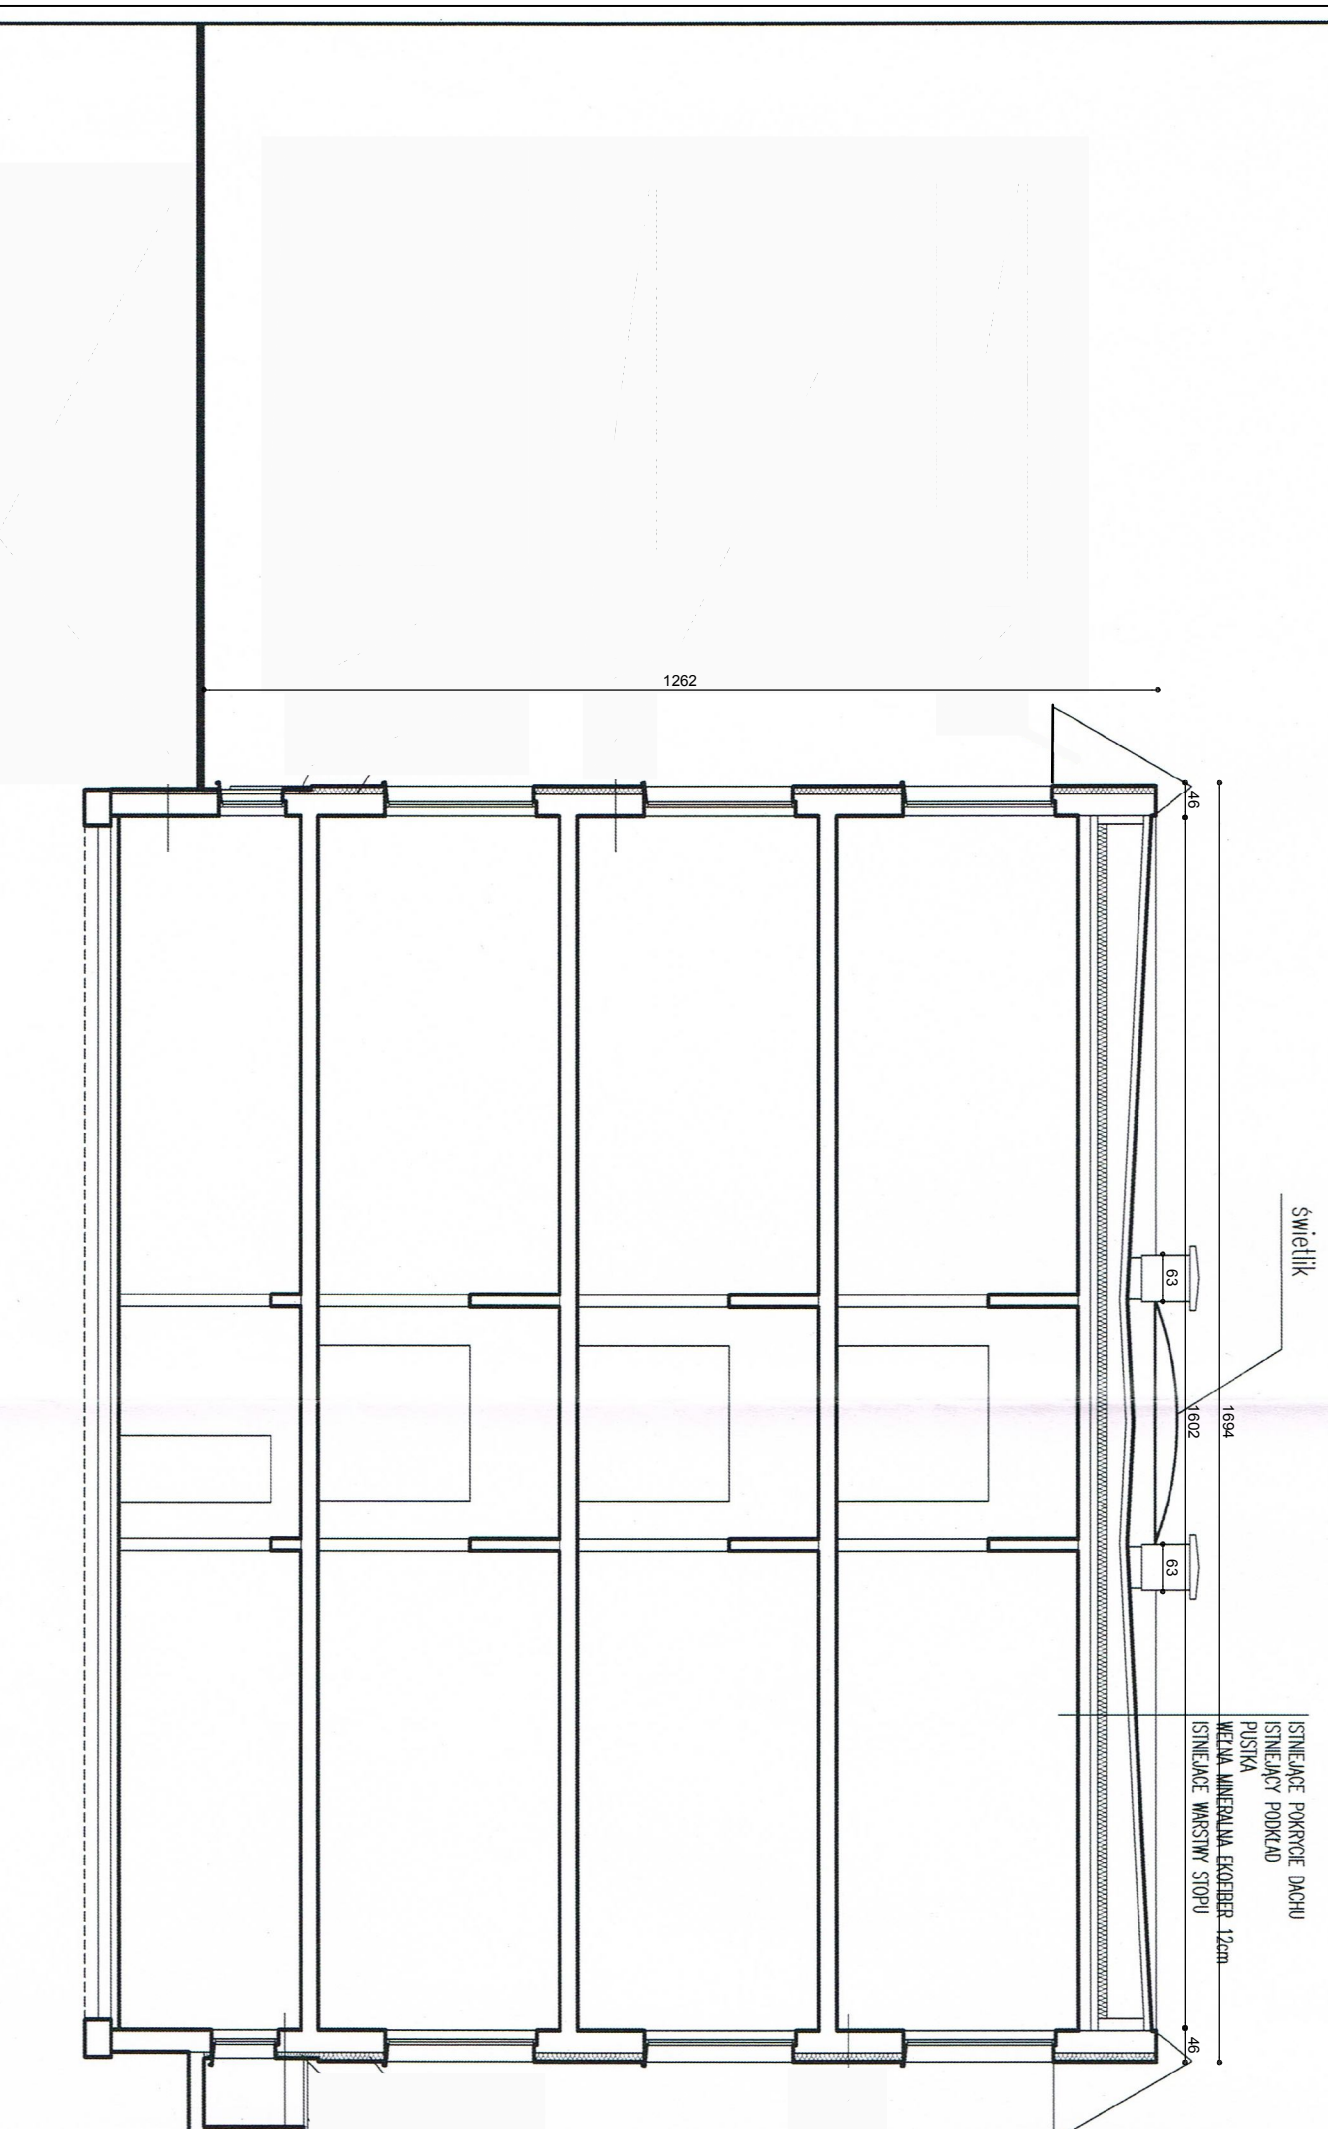

- UWAGA.  
1. WSZYSTKIE WYMIARY NALEŻY SPRAWDZIĆ NA BUDOWIE PRZED PRZYSTĄPIENIEM DO WYKONANIA PRAC  
2. WSZYSTKIE ZASTOSOWANE MATERIAŁY MUSZĄ POSIADAĆ DEKLARACJĘ ZGODNOŚCI Z PN ORAZ APROBATĘ TECHNICZNĄ

INWESTOR	URZĄD GMINY CZERWONAK ul. Źródłana 39, 62-004 Czerwonak		
LOKALIZACJA	Zespół Szkół, ul. Poznańska, 62-028 Koziegłowy		
NAZWA OBIEKTU	Remont połączeń dachowej na budynkach Szkoły Podstawowej i Gimnazjum w Koziegłowach		
OPRACOWAŁA	tech. bud. Marian Wojciechowski	Data	04.2012
BRANŻA	Projekt budowlany	Skala	1:100
		nr rys.	3