Rozdzielnia RB - w istniejącej wnęce przy wejściu

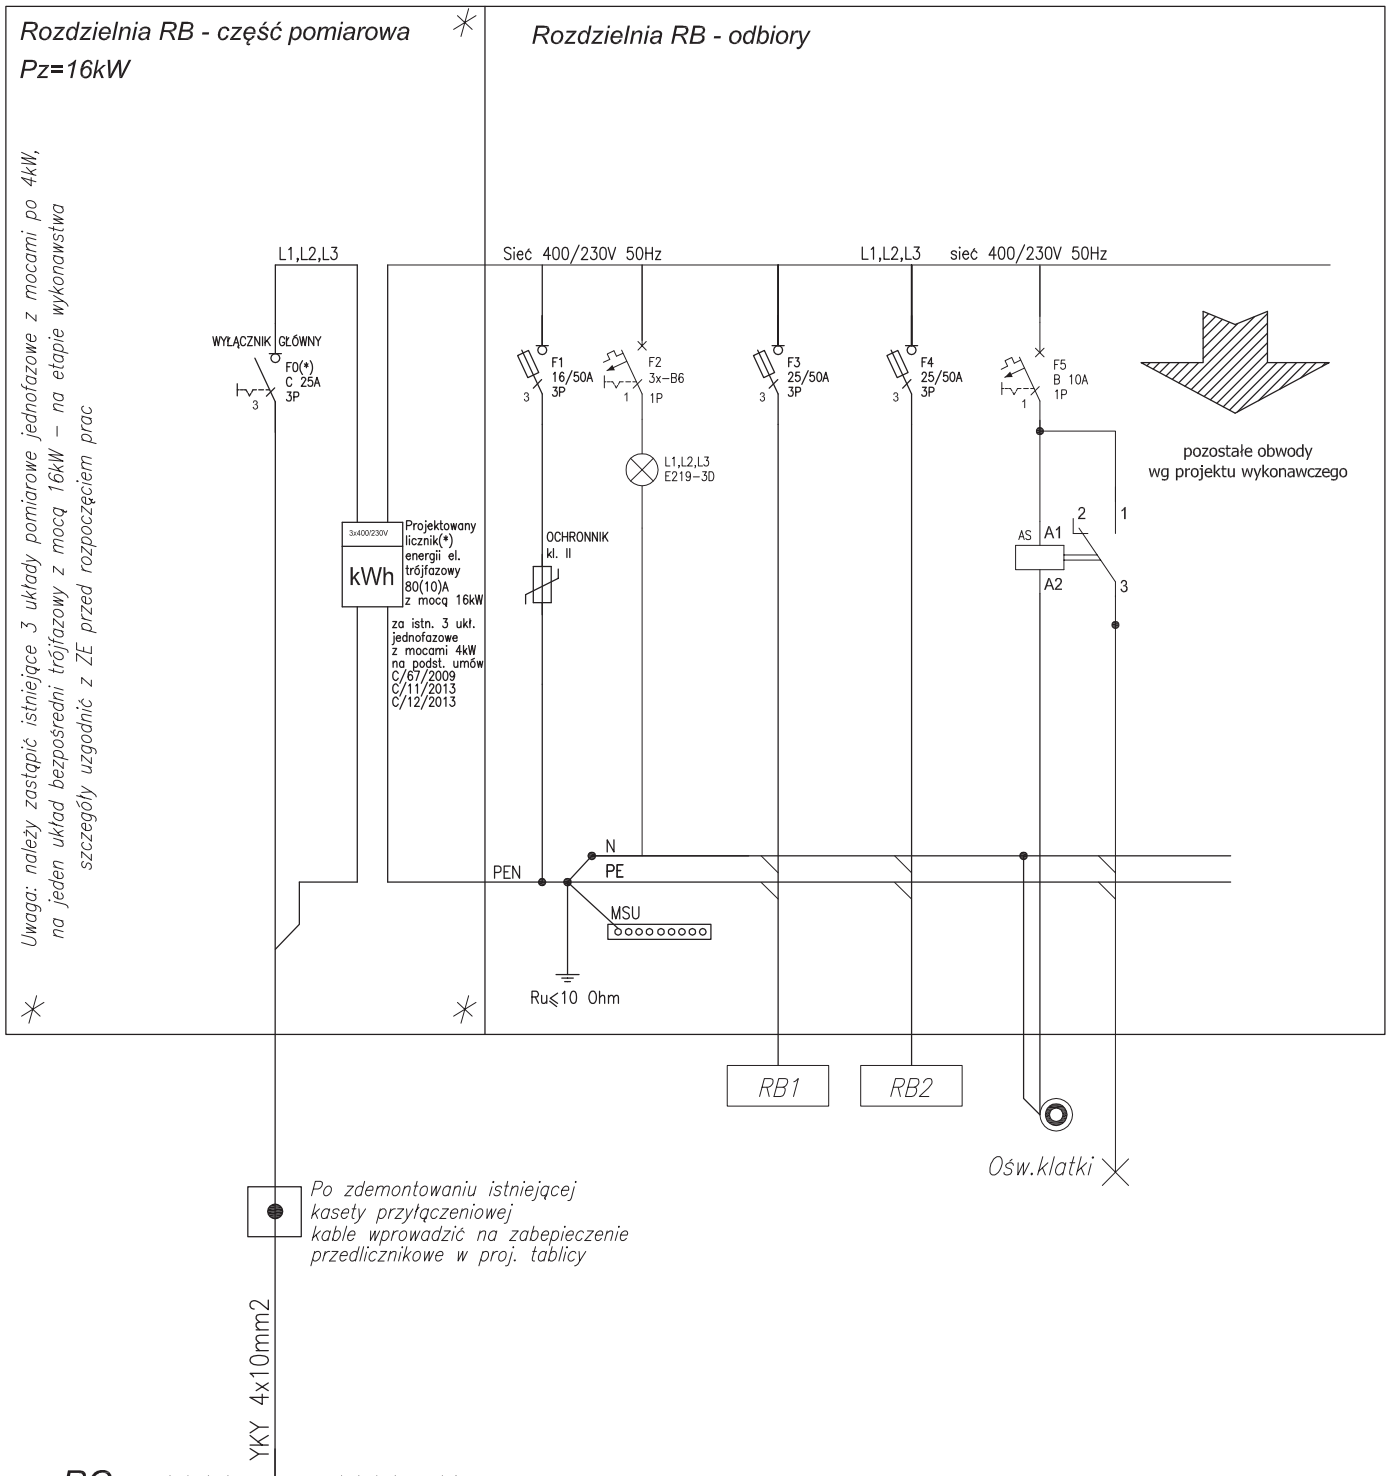

UWAGA: instalacja projektwana dotyczy instalacji za wyłącznikiem pożarowym zasilania obiektu znajdującym się na zasilaniu RG

✳ – przystosowane do plombowania

BIURO USŁUG INWESTYCYJNYCH ANBERT Izabela Stefańska ul. Południowa 44, Promnice			
OBIEKT:	Zmiana sposobu użytkowania pomieszczeń mieszkalnych na pomieszczenia szkolne.		
LOKALIZACJA:	Szkoła Podstawowa w Kicinie, ul. Gwarna 1		
INWESTOR:	Urząd Gminy Czerwonak ul. Źródlana 39, 62-004 Czerwonak		
OPRACOWANIE:	mgr inż. Andrzej Malinowski upr. bud. WKP/0386/POOE/12	PODPIS:	
SPRAWDZAJĄCY:	mgr inż. Piotr Walerczyk upr. bud. WKP/0313/PWOE/07	PODPIS:	
BRANŻA: IE	PROJEKT BUDOWLANY	DATA: MARZEC 2013	SKALA: 1:- NR RYS.: NR 8