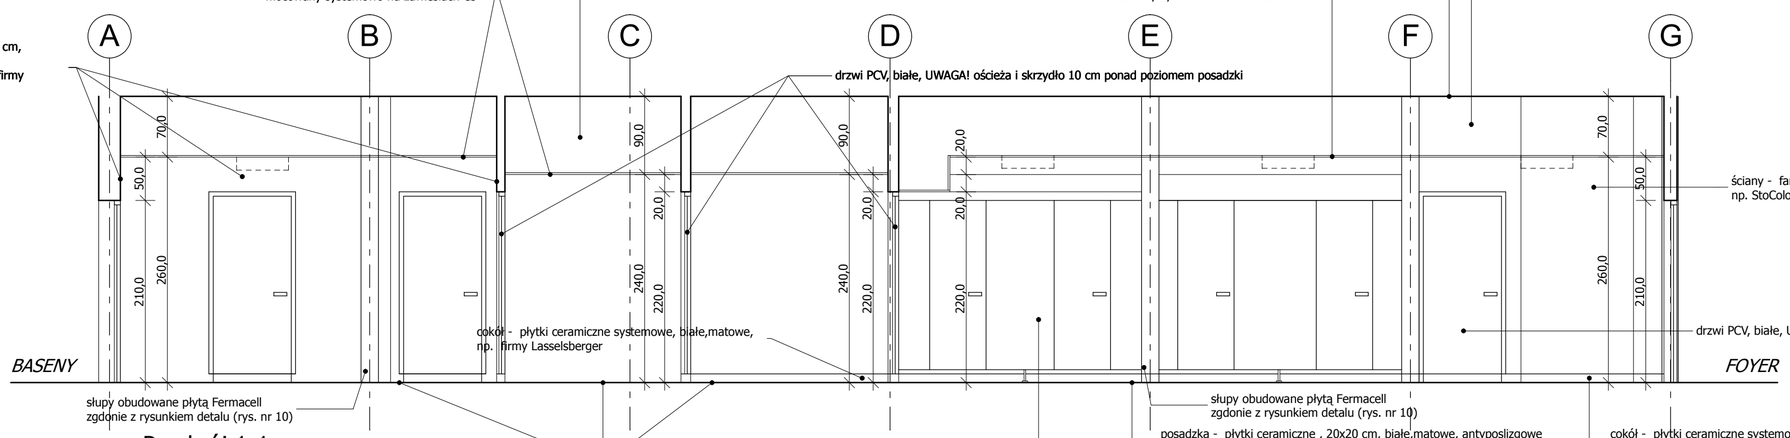

Przekrój 1-1

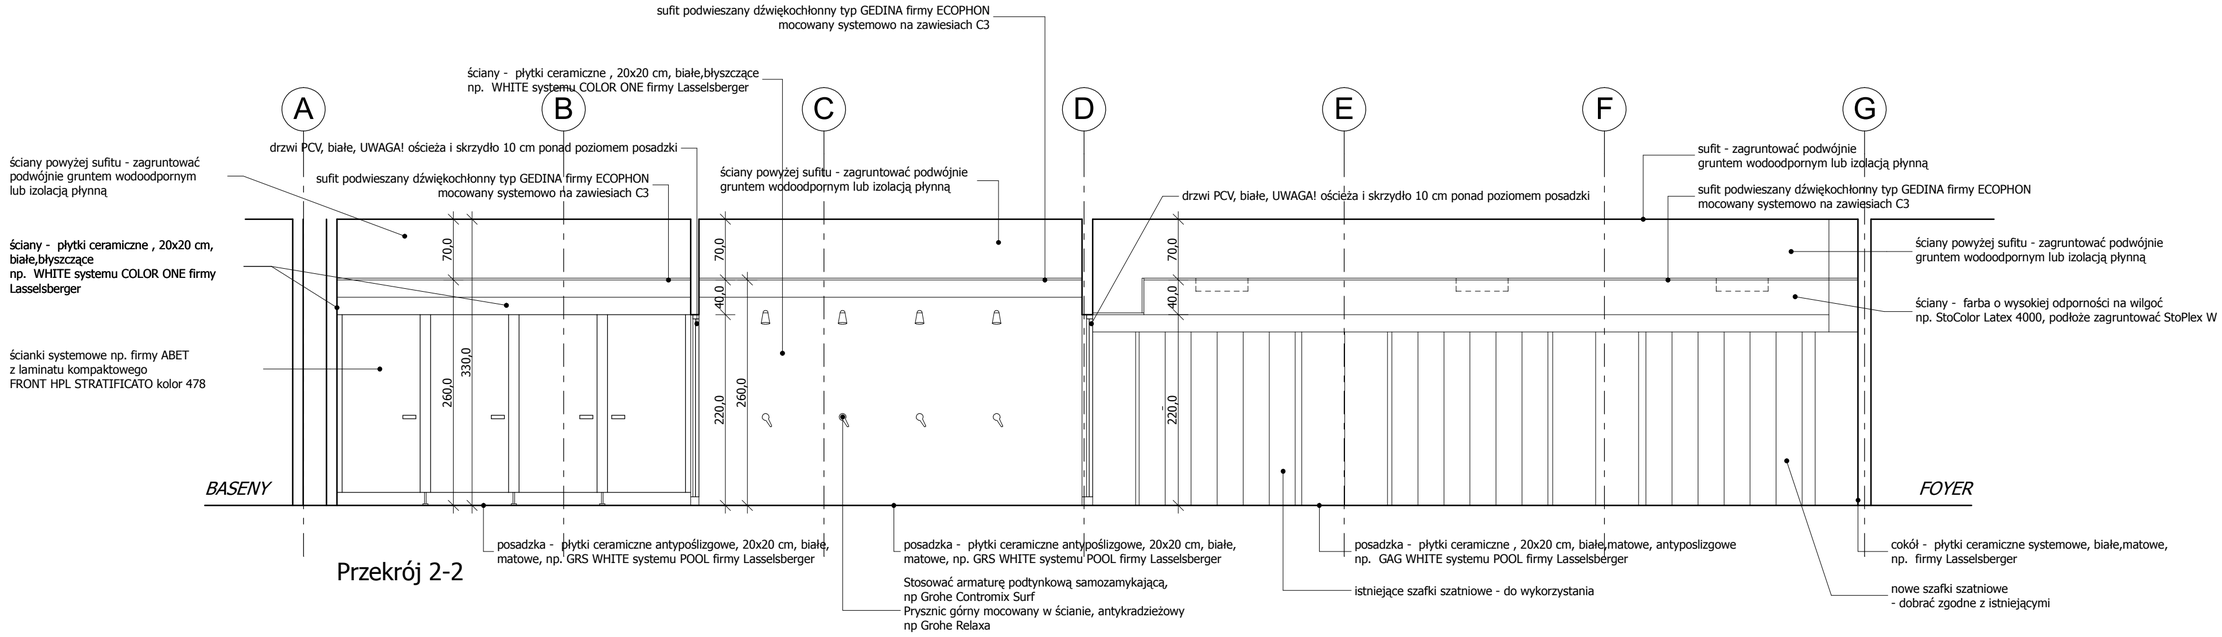

Przekrój 2-2

ARCHE PLAN Pracownia Architektoniczna Tomasz Szmyt ul. E. Szczanieckiej 10/3, 61-216 Poznań, tel/fax: 0612234073		NR RYS.
OBIEKT: **Pływalnia w Kozieglowach** **ul. Piłsudskiego 3, 62-028, Koziegłowy**		**9**
INWESTOR: Urząd Gminy Czerwonak ul. Źródlana 39, 62-004 Czerwonak		
PROJEKT BUDOWLANY	DATA MARZEC 2009	SKALA: 1:50
TREŚĆ: PRZEKROJE - PROJEKT		
PROJEKTANT: mgr inż. arch. TOMASZ SZMYT mgr inż. arch. WOJCIECH KOLASIŃSKI	OKK/UpB/16/2005	
SPRAWDZIŁ: mgr inż. arch. WOJCIECH PRZYBYLSKI	WP-OIA/OKK/UpB/16/2008	