


PLAN SYTUACYJNY

ZBIORNIKI RETENCYJNE
STUDNIE Ø2,5m, v=9m3 KAŻDA

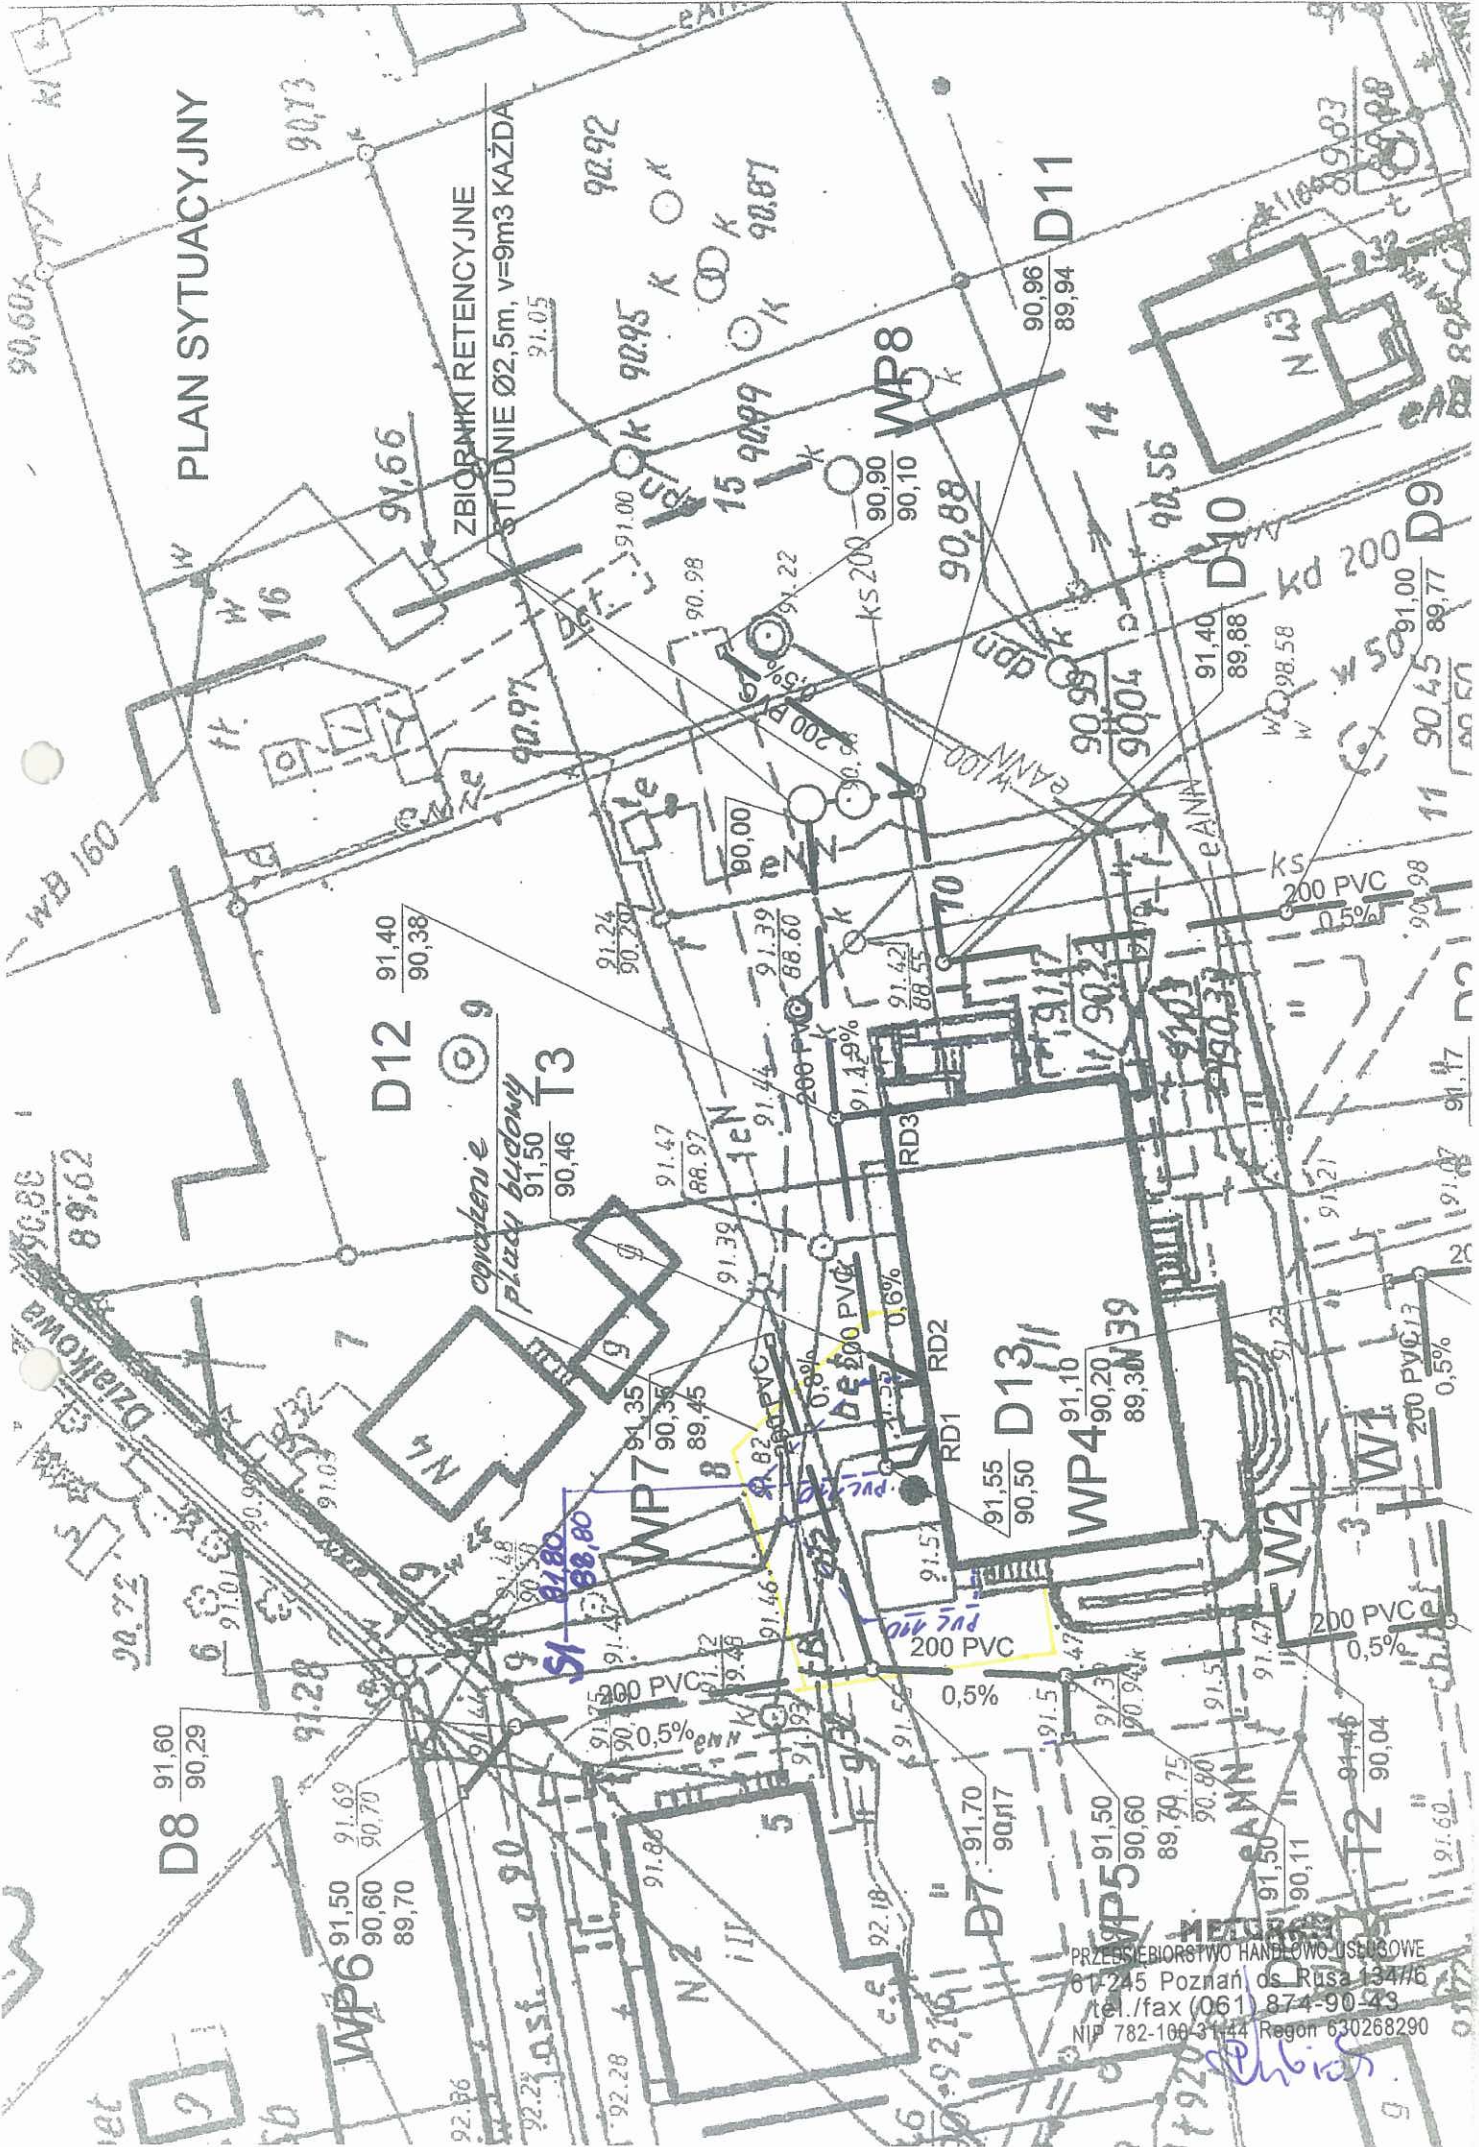

PRZEDSIĘBIORSTWO HANDLOWO-USŁUGOWE
61-245 Poznań, os. Rusa 134/6
tel./fax (061) 874-90-43
NIP 782-100-31-44 Regon 630268290

Handwritten signature